




Amt für Digitalisierung, Breitband und Vermessung
Freising
Domberg 20
85354 Freising

**Auszug aus dem
Liegenschaftskataster**

Flurkarte 1 : 1000
zur Bauvorlage nach § 7 Abs. 1 BauVorV
Erstellt am 03.12.2019

Flurstück: 59448
Gemarkung: Massenhausen

Gemeinde: Neufahrn b. Freising
Landkreis: Freising
Bezirk: Oberbayern

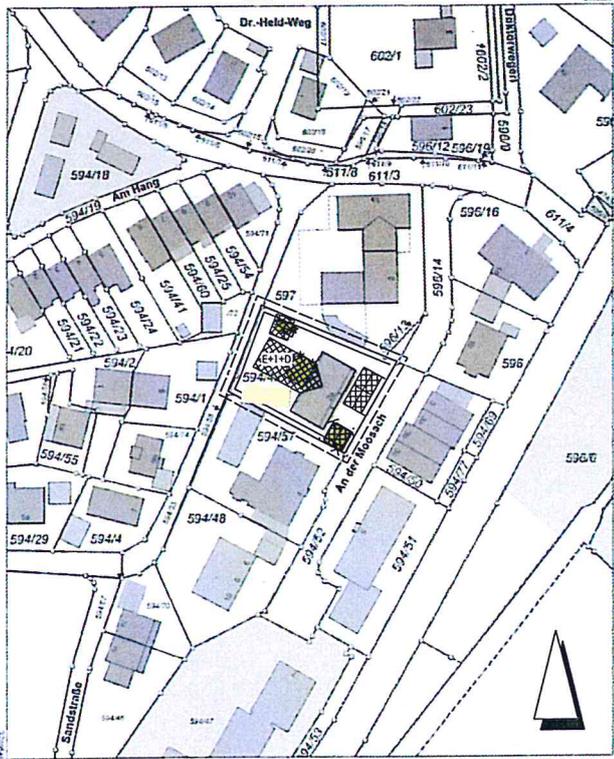

Maßstab 1:1000

Verwendung nur in digitaler Form für den eigenen Gebrauch.
Zur Absicherung nur bedingt geeignet.

Geodatenzeichen: M 59448

Gemeinde Neufahrn
85375 Neufahrn b. Freising
- Bauamt -

K. Runk