


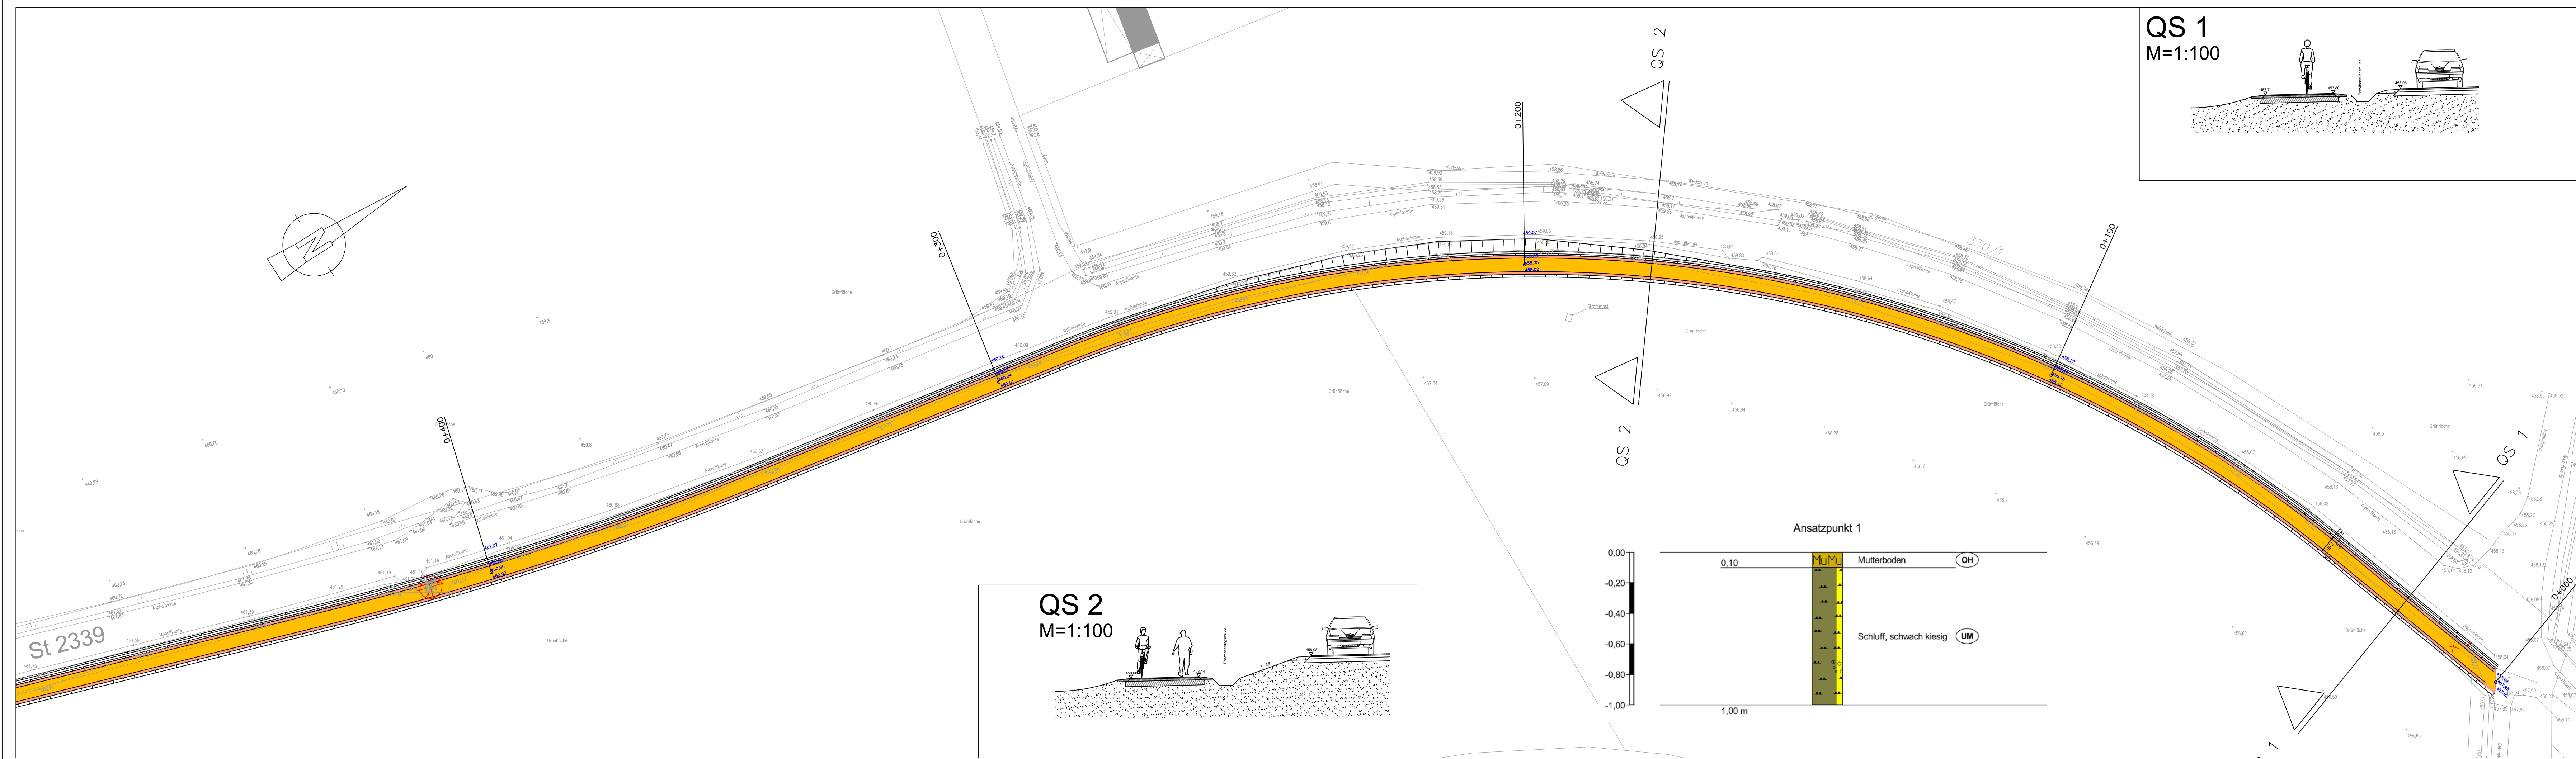

- Legende**
- Asphaltfläche Geh- und Radweg
 - Bankette/Hydraulisch gebundene Oberfläche Geh- und Radweg
 - Baum zu fallen

VORABZUG


Bauherr	Gemeinde Neufahrn Bahnhofsstraße 32, 85375 Neufahrn			
Projekt	Geh- und Radweg Freising - Fürholzen Feinuntersuchung Bereich Neufahrn			
Planinhalt	LAGEPLAN - TEIL 1			
Leistungsphase	Entwurfsplanung		Projekt Nr.	1466
Bearbeitet	Datum	Name	Plan Nr.	LP-1301
Gezeichnet	04.05.2016	Qh		
Geprüft	31.01.2020	Dv		
Freigegeben	31.01.2020	Hd	Maßstab	1:500
Planverfasser	 SHP-Consult Ingenieurgesellschaft mbH		Planformat	1160 / 297
Datum	Dom-Pedro-Str. 6 80637 München Telefon 089 / 512426-30 Telefax 089 / 512426-55			



- Legende**
- Asphaltfläche Geh- und Radweg
 - Bankette/Hydraulisch gebundene Oberfläche Geh- und Radweg

VORABZUG

Bauherr	Gemeinde Neufahrn Bahnhofsstraße 32, 85375 Neufahrn			
Projekt	Geh- und Radweg Freising - Fürholzen Feinuntersuchung Bereich Neufahrn			
Planinhalt	LAGEPLAN - TEIL 2			
Leistungsphase	Entwurfsplanung		Projekt Nr.	1466
Bearbeitet	Datum	Name	Plan Nr.	LP-1302
Gezeichnet	04.05.2016	Qh		
Geprüft	31.01.2020	Dv		
Freigegeben	31.01.2020	Hd	Maßstab	1:500
Planverfasser	 SHP-Consult Ingenieurgesellschaft mbH		Planformat	1160 / 297
Datum	Dom-Pedro-Str. 6 80637 München Telefon 089 / 512426-30 Telefax 089 / 512426-55			

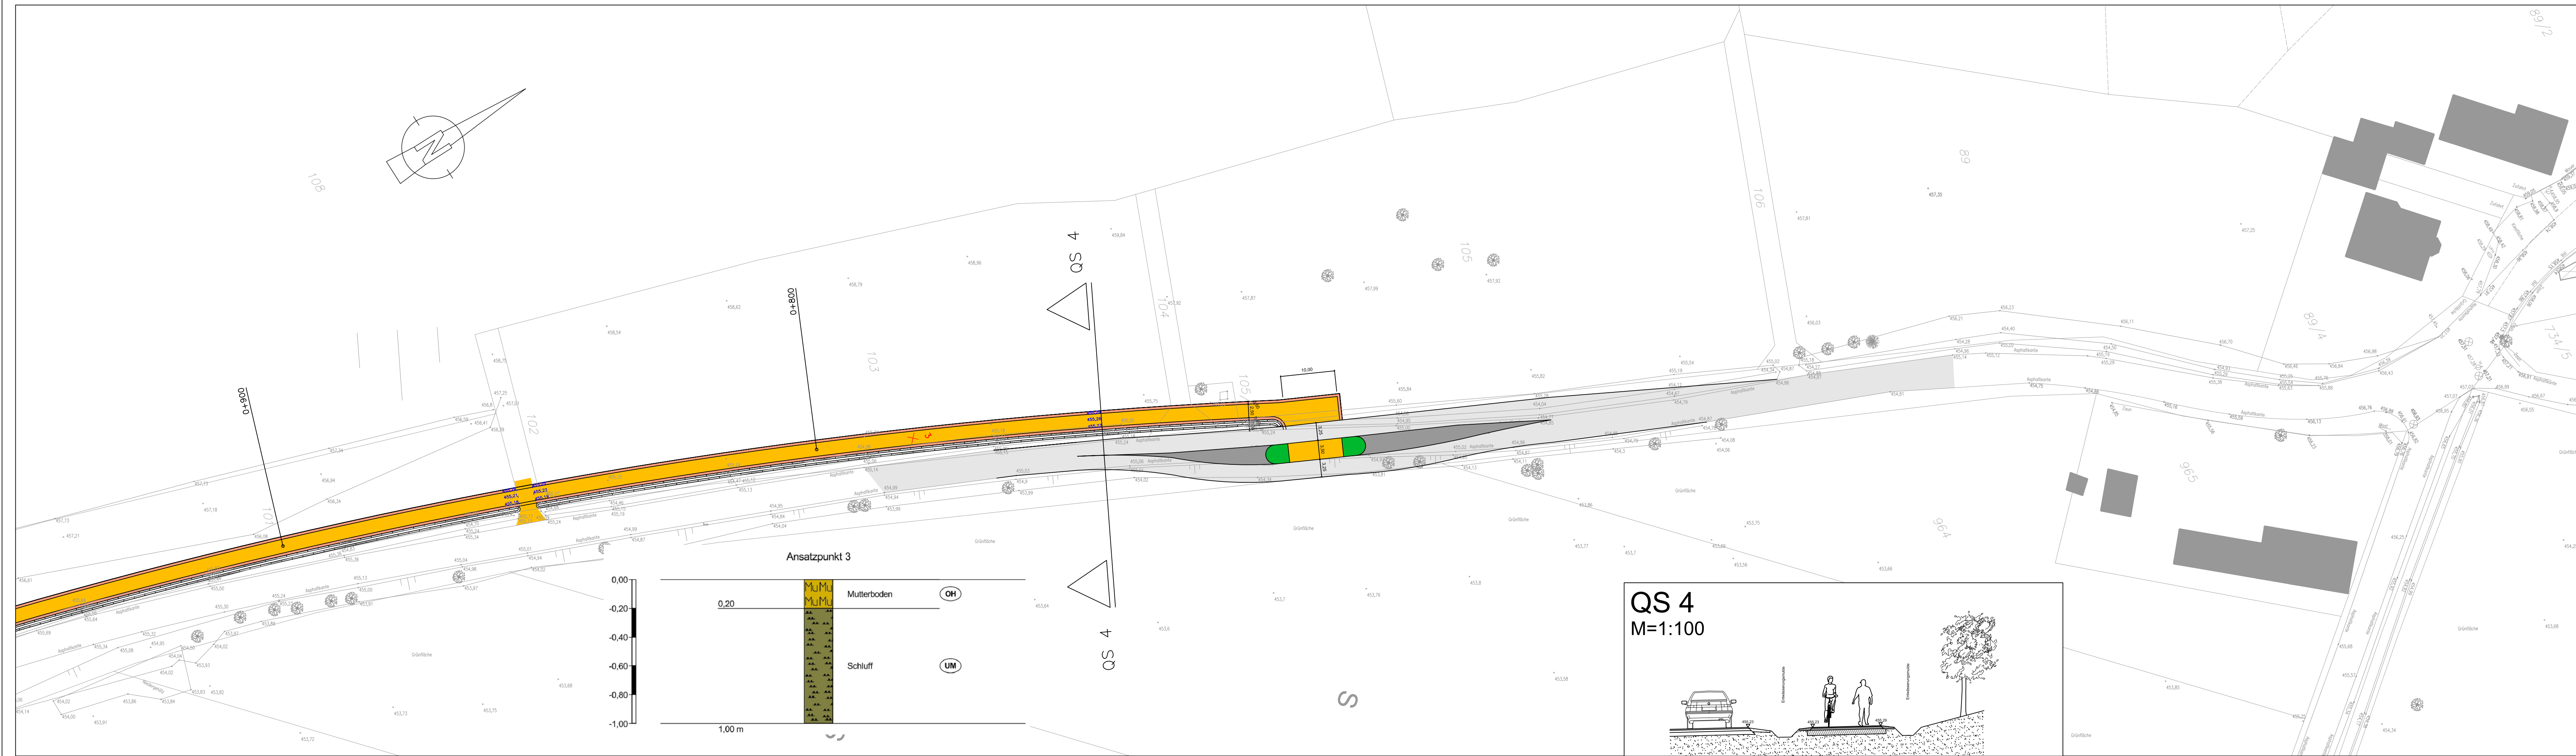

- Legende**
- Asphaltfläche Geh- und Radweg
 - Bankette/Hydraulisch gebundene Oberfläche Geh- und Radweg

VORABZUG

Bauherr	Gemeinde Neufahrn Bahnhofsstraße 32, 85375 Neufahrn			
Projekt	Geh- und Radweg Freising - Fürholzen Feinuntersuchung Bereich Neufahrn			
Planinhalt	LAGEPLAN - TEIL 3			
Leistungsphase	Entwurfsplanung		Projekt Nr.	1466
Bearbeitet	Datum	Name	Plan Nr.	LP-1303
Gezeichnet	04.05.2016	Qh		
Geprüft	31.01.2020	Dv		
Freigegeben	31.01.2020	Hd	Maßstab	1:500
Planverfasser	 SHP-Consult Ingenieurgesellschaft mbH		Planformat	1160 / 297
Datum	Dom-Pedro-Str. 6 80637 München Telefon 089 / 512426-30 Telefax 089 / 512426-55			