
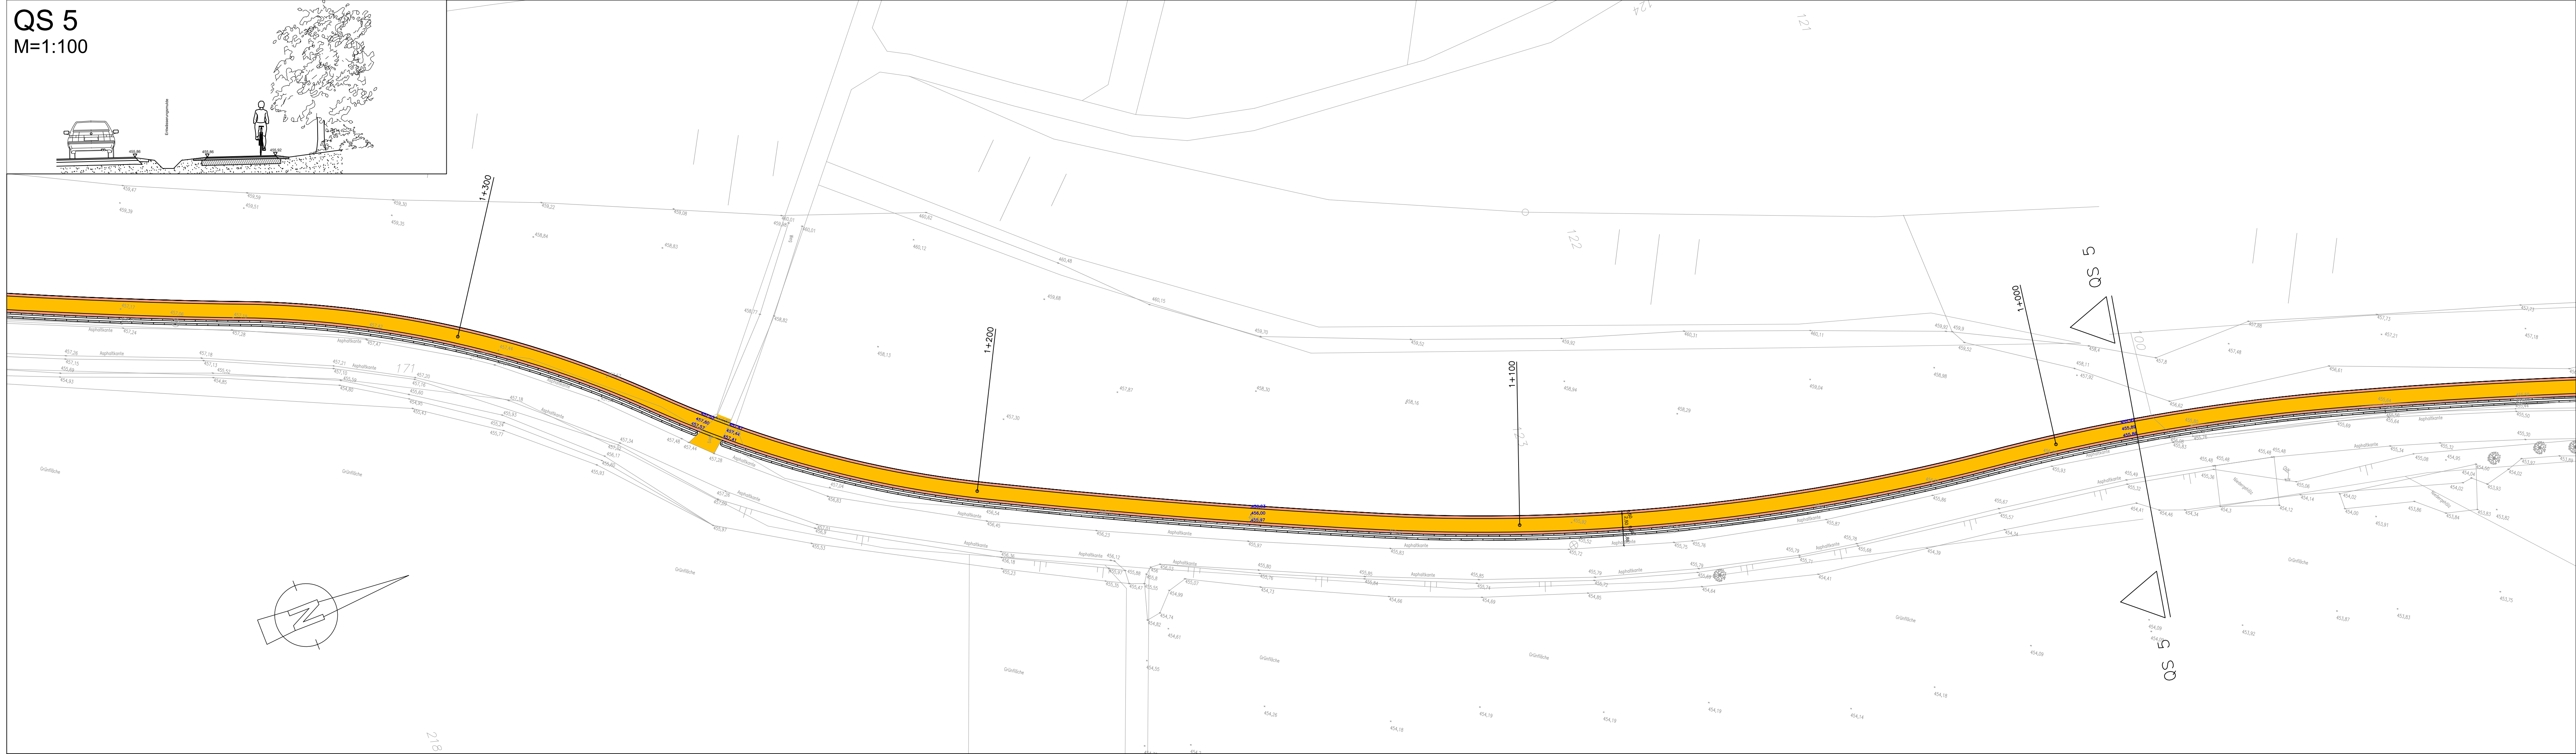


QS 5
M=1:100

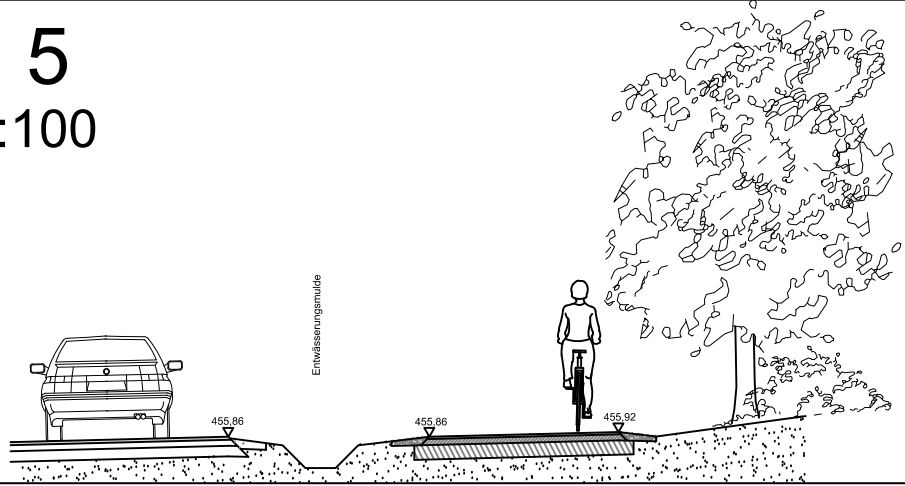

Legende

- Asphaltfläche Geh- und Radweg
- Bankette/Hydraulisch gebundene Oberfläche Geh- und Radweg

VORABZUG

Bauherr **Gemeinde Neufahrn**
Bahnhofstraße 32, 85375 Neufahrn

Projekt **Geh- und Radweg Freising - Fürholzen**
Feinuntersuchung Bereich Neufahrn


Planinhalt **LAGEPLAN - TEIL 4**

Leistungsphase **Entwurfsplanung** Projekt Nr. **1466**

Datum	Name	Plan Nr.	Index
04.05.2016	Qh	LP-1304	1
Gezeichnet	Dv		
Geprüft	Hd	Massstab	1:500
Freigegeben		Planformat	1160 / 297

Planverfasser **SHP CONSULT** **SHP-Consult Ingenieurgesellschaft mbH**
Dom-Pedro-Str. 6 80637 München Telefon 089 / 512426-30
Telefax 089 / 512426-55

Datei

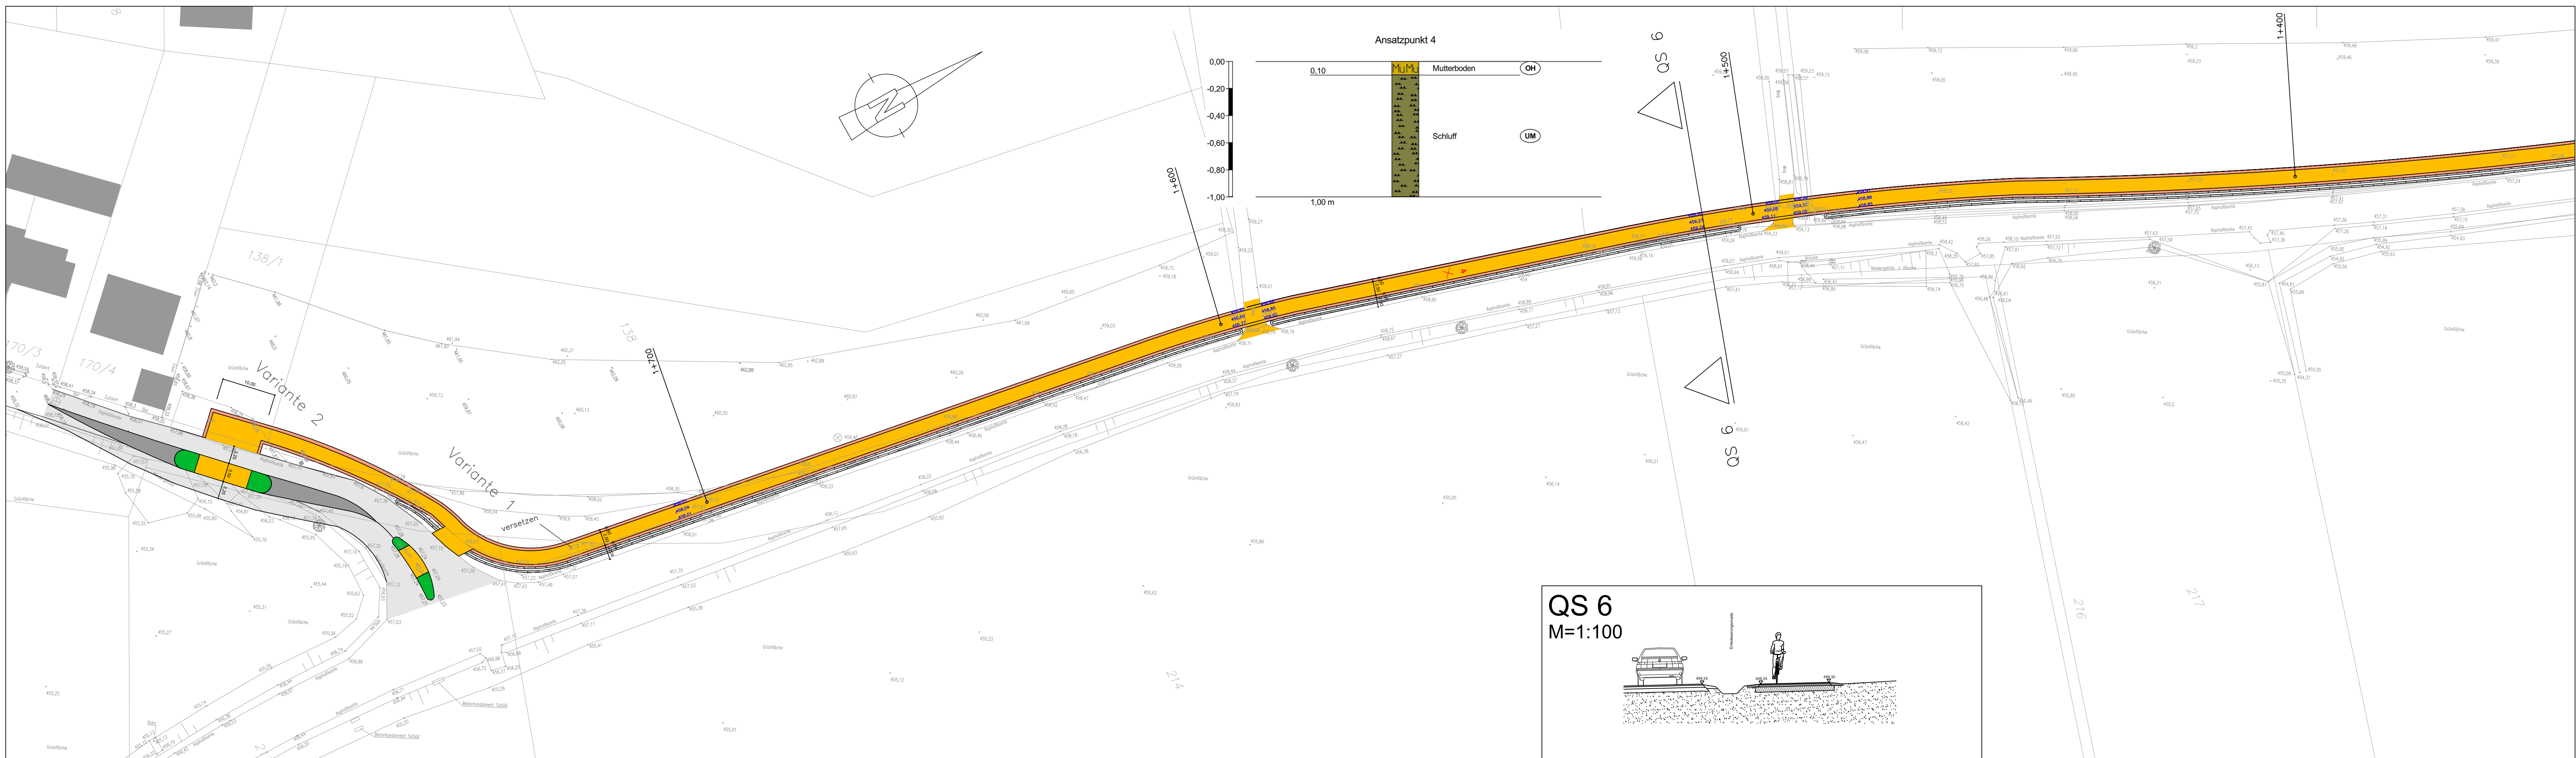

Legende

- Asphaltfläche Geh- und Radweg
- Bankette/Hydraulisch gebundene Oberfläche Geh- und Radweg

VORABZUG

Bauherr **Gemeinde Neufahrn**
Bahnhofstraße 32, 85375 Neufahrn

Projekt **Geh- und Radweg Freising - Fürholzen**
Feinuntersuchung Bereich Neufahrn


Planinhalt **LAGEPLAN - TEIL 5**

Leistungsphase **Entwurfsplanung** Projekt Nr. **1466**

Datum	Name	Plan Nr.	Index
04.05.2016	Qh	LP-1305	1
Gezeichnet	Dv		
Geprüft	Hd	Massstab	1:500
Freigegeben		Planformat	1160 / 297

Planverfasser **SHP CONSULT** **SHP-Consult Ingenieurgesellschaft mbH**
Dom-Pedro-Str. 6 80637 München Telefon 089 / 512426-30
Telefax 089 / 512426-55

Datei

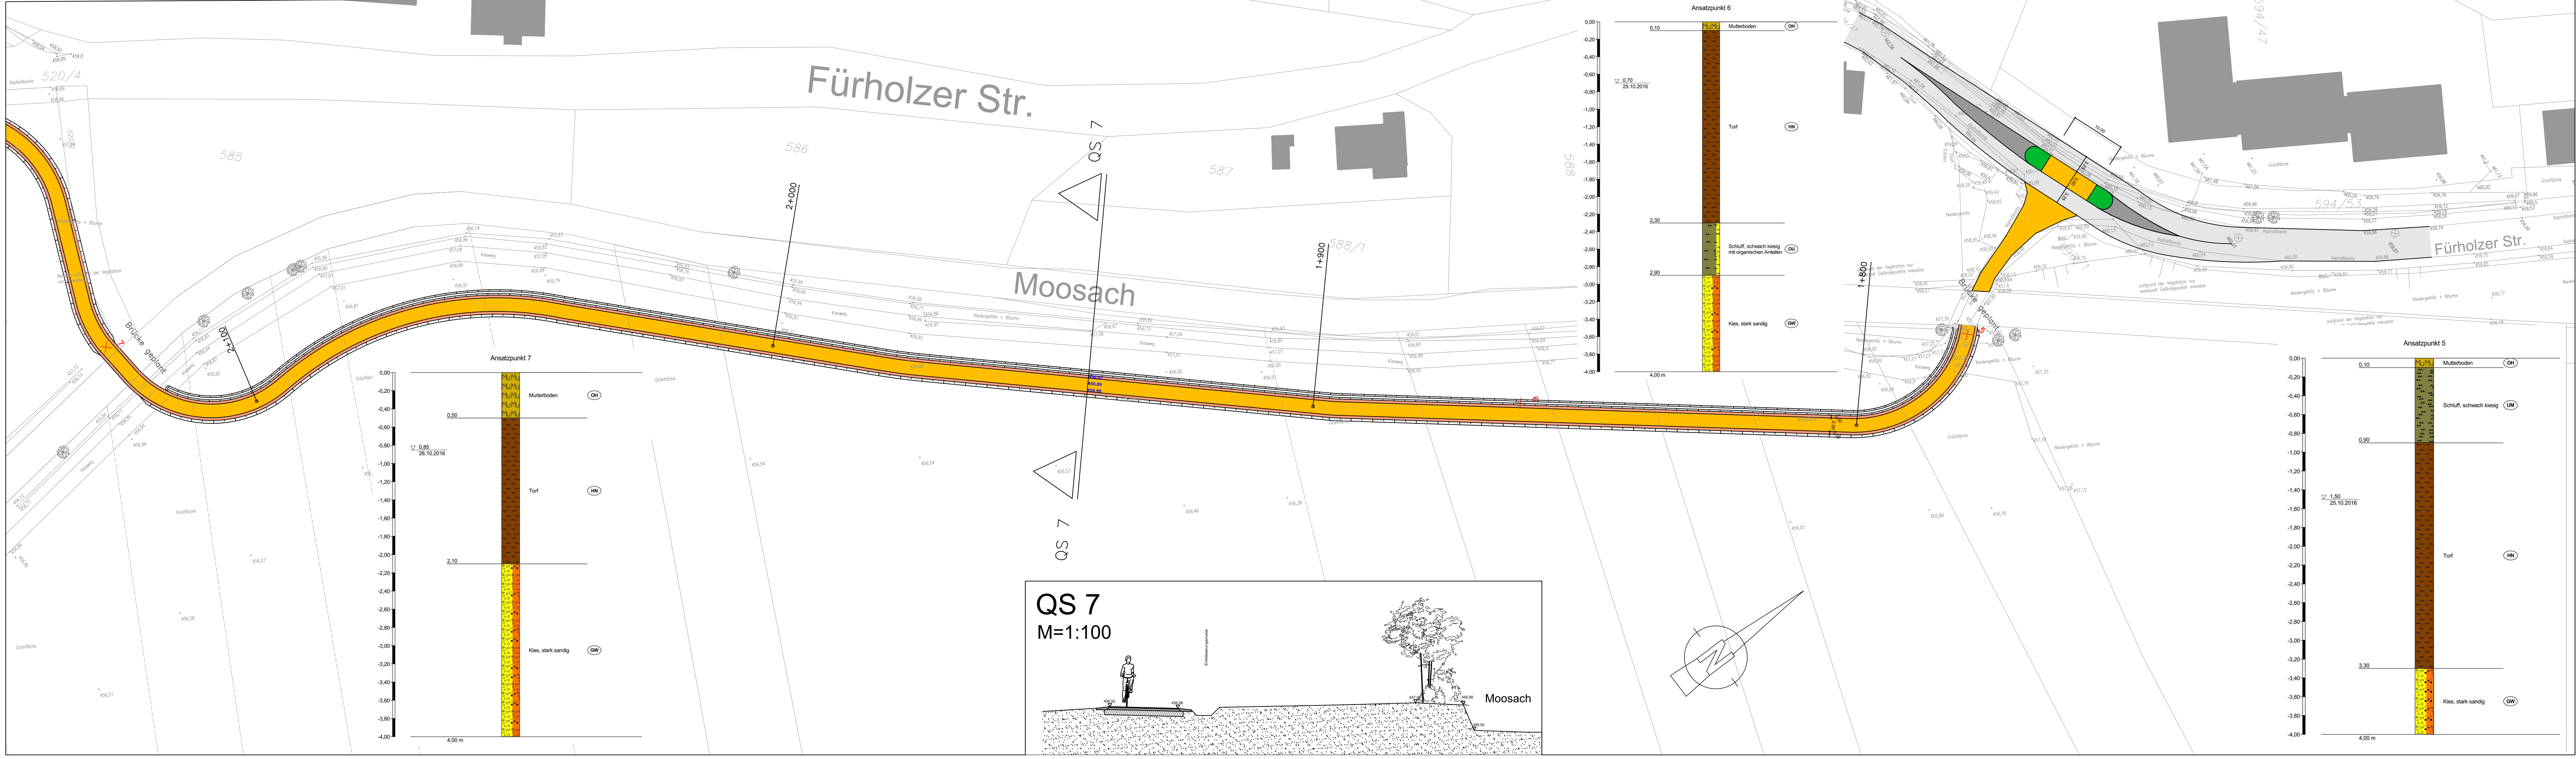

Legende

- Asphaltfläche Geh- und Radweg
- Bankette/Hydraulisch gebundene Oberfläche Geh- und Radweg

VORABZUG

Bauherr **Gemeinde Neufahrn**
Bahnhofstraße 32, 85375 Neufahrn

Projekt **Geh- und Radweg Freising - Fürholzen**
Feinuntersuchung Bereich Neufahrn

Planinhalt **LAGEPLAN - TEIL 6**

Leistungsphase **Entwurfsplanung** Projekt Nr. **1466**

Datum	Name	Plan Nr.	Index
04.05.2016	Qh	LP-1306	1
Gezeichnet	Dv		
Geprüft	Hd	Massstab	1:500
Freigegeben		Planformat	1160 / 297

Planverfasser **SHP CONSULT** **SHP-Consult Ingenieurgesellschaft mbH**
Dom-Pedro-Str. 6 80637 München Telefon 089 / 512426-30
Telefax 089 / 512426-55

Datei