


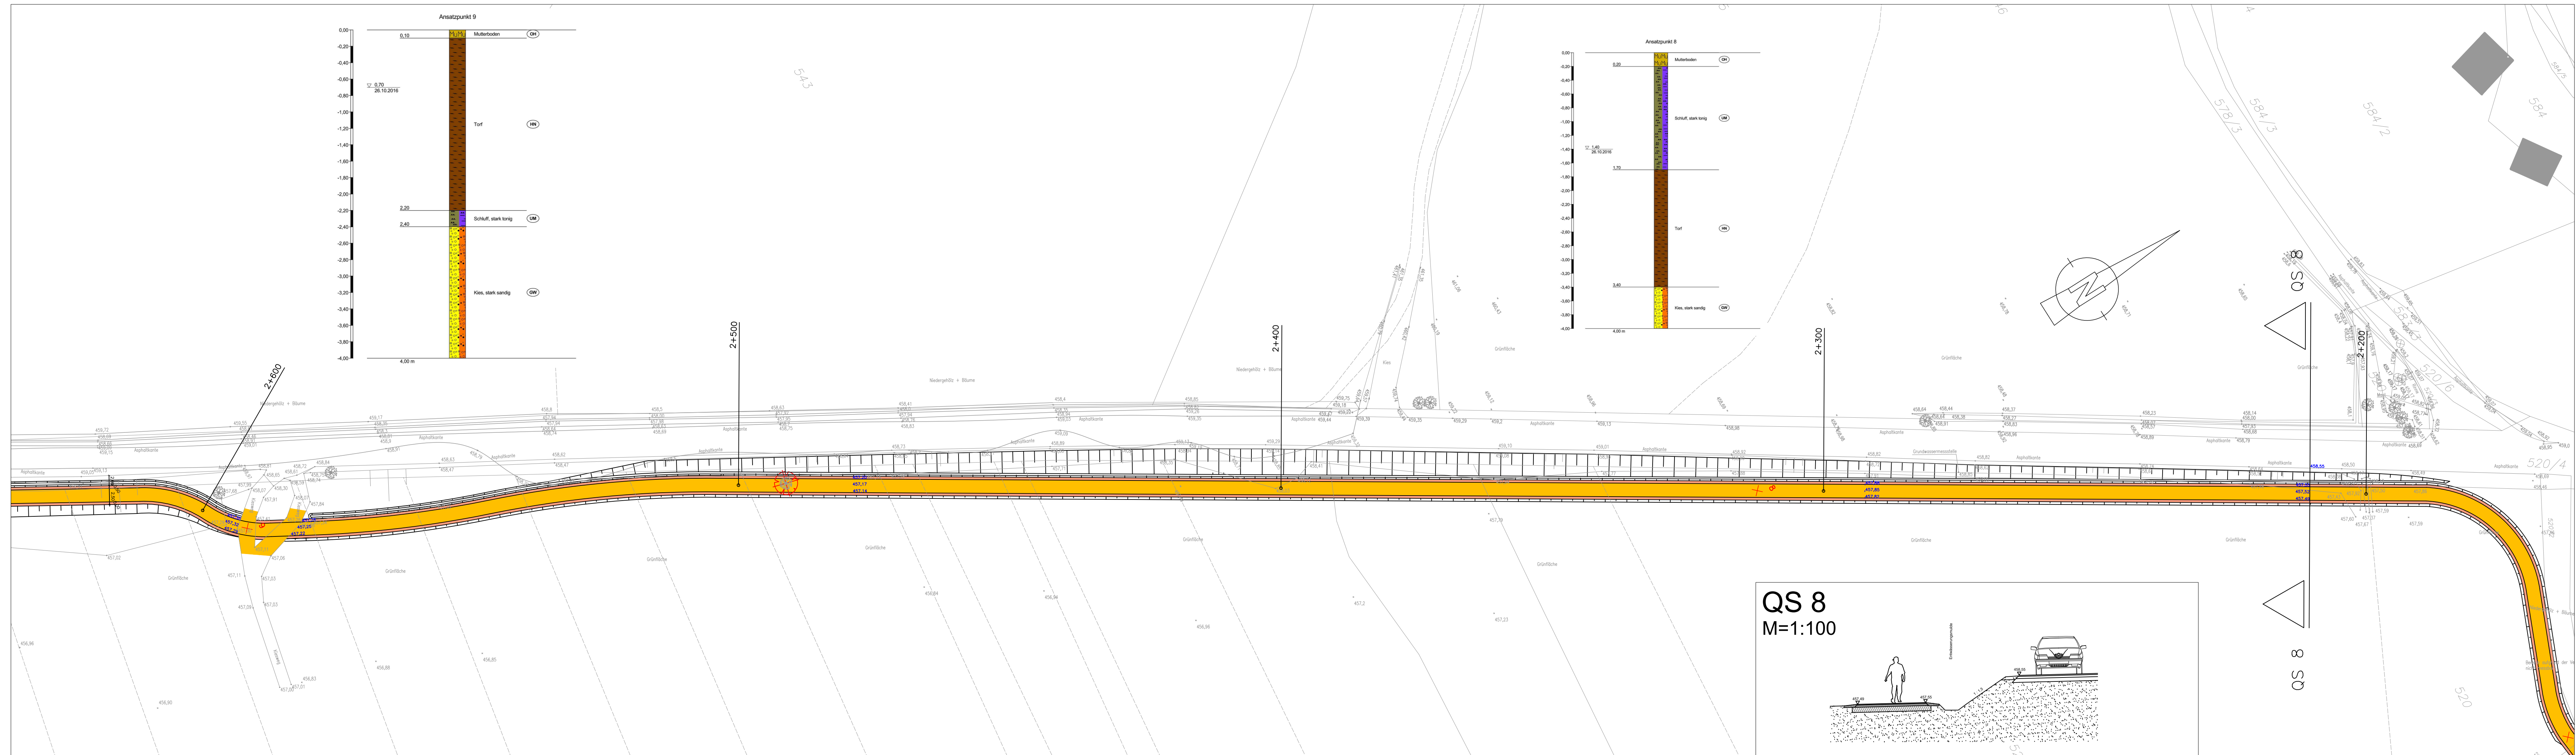

VORABZUG

Legende

- Asphaltfläche Geh- und Radweg
- Bankette/Hydraulisch gebundene Oberfläche Geh- und Radweg
- Baum zu fällen

Bauherr
Gemeinde Neufahrn
Bahnhofsstraße 32, 85375 Neufahrn

Projekt
Geh- und Radweg Freising - Fürholzen
Feinuntersuchung Bereich Neufahrn

Planinhalt
LAGEPLAN - TEIL 7

Leistungsphase
Entwurfsplanung

Projekt Nr. 1466

Plan Nr. LP-1307

Index

Bearbeitet 04.05.2016 **Qh**

Gezeichnet 31.01.2020 **Dv**

Geprüft 31.01.2020 **Hd**

Freigegeben

Planformat 1160 / 297

Planverfasser
SHP
consult

SHP-Consult Ingenieurgesellschaft mbH
Dom-Pedro-Str. 6
80637 München

Telefon 089 / 512426-30
Telefax 089 / 512426-55

Datei



VORABZUG

Legende

- Asphaltfläche Geh- und Radweg
- Bankette/Hydraulisch gebundene Oberfläche Geh- und Radweg
- Baum zu fällen

Bauherr
Gemeinde Neufahrn
Bahnhofsstraße 32, 85375 Neufahrn

Projekt
Geh- und Radweg Freising - Fürholzen
Feinuntersuchung Bereich Neufahrn

Planinhalt
LAGEPLAN - TEIL 8

Leistungsphase
Entwurfsplanung

Projekt Nr. 1466

Plan Nr. LP-1308

Index

Bearbeitet 04.05.2016 **Qh**

Gezeichnet 31.01.2020 **Dv**

Geprüft 31.01.2020 **Hd**

Freigegeben

Planformat 1160 / 297

Planverfasser
SHP
consult

SHP-Consult Ingenieurgesellschaft mbH
Dom-Pedro-Str. 6
80637 München

Telefon 089 / 512426-30
Telefax 089 / 512426-55

Datei



VORABZUG

Legende

- Asphaltfläche Geh- und Radweg
- Bankette/Hydraulisch gebundene Oberfläche Geh- und Radweg
- Baum zu fällen

Bauherr
Gemeinde Neufahrn
Bahnhofsstraße 32, 85375 Neufahrn

Projekt
Geh- und Radweg Freising - Fürholzen
Feinuntersuchung Bereich Neufahrn

Planinhalt
LAGEPLAN - TEIL 9

Leistungsphase
Entwurfsplanung

Projekt Nr. 1466

Plan Nr. LP-1309

Index

Bearbeitet 04.05.2016 **Qh**

Gezeichnet 31.01.2020 **Dv**

Geprüft 31.01.2020 **Hd**

Freigegeben

Planformat 1160 / 297

Planverfasser
SHP
consult

SHP-Consult Ingenieurgesellschaft mbH
Dom-Pedro-Str. 6
80637 München

Telefon 089 / 512426-30
Telefax 089 / 512426-55

Datei