


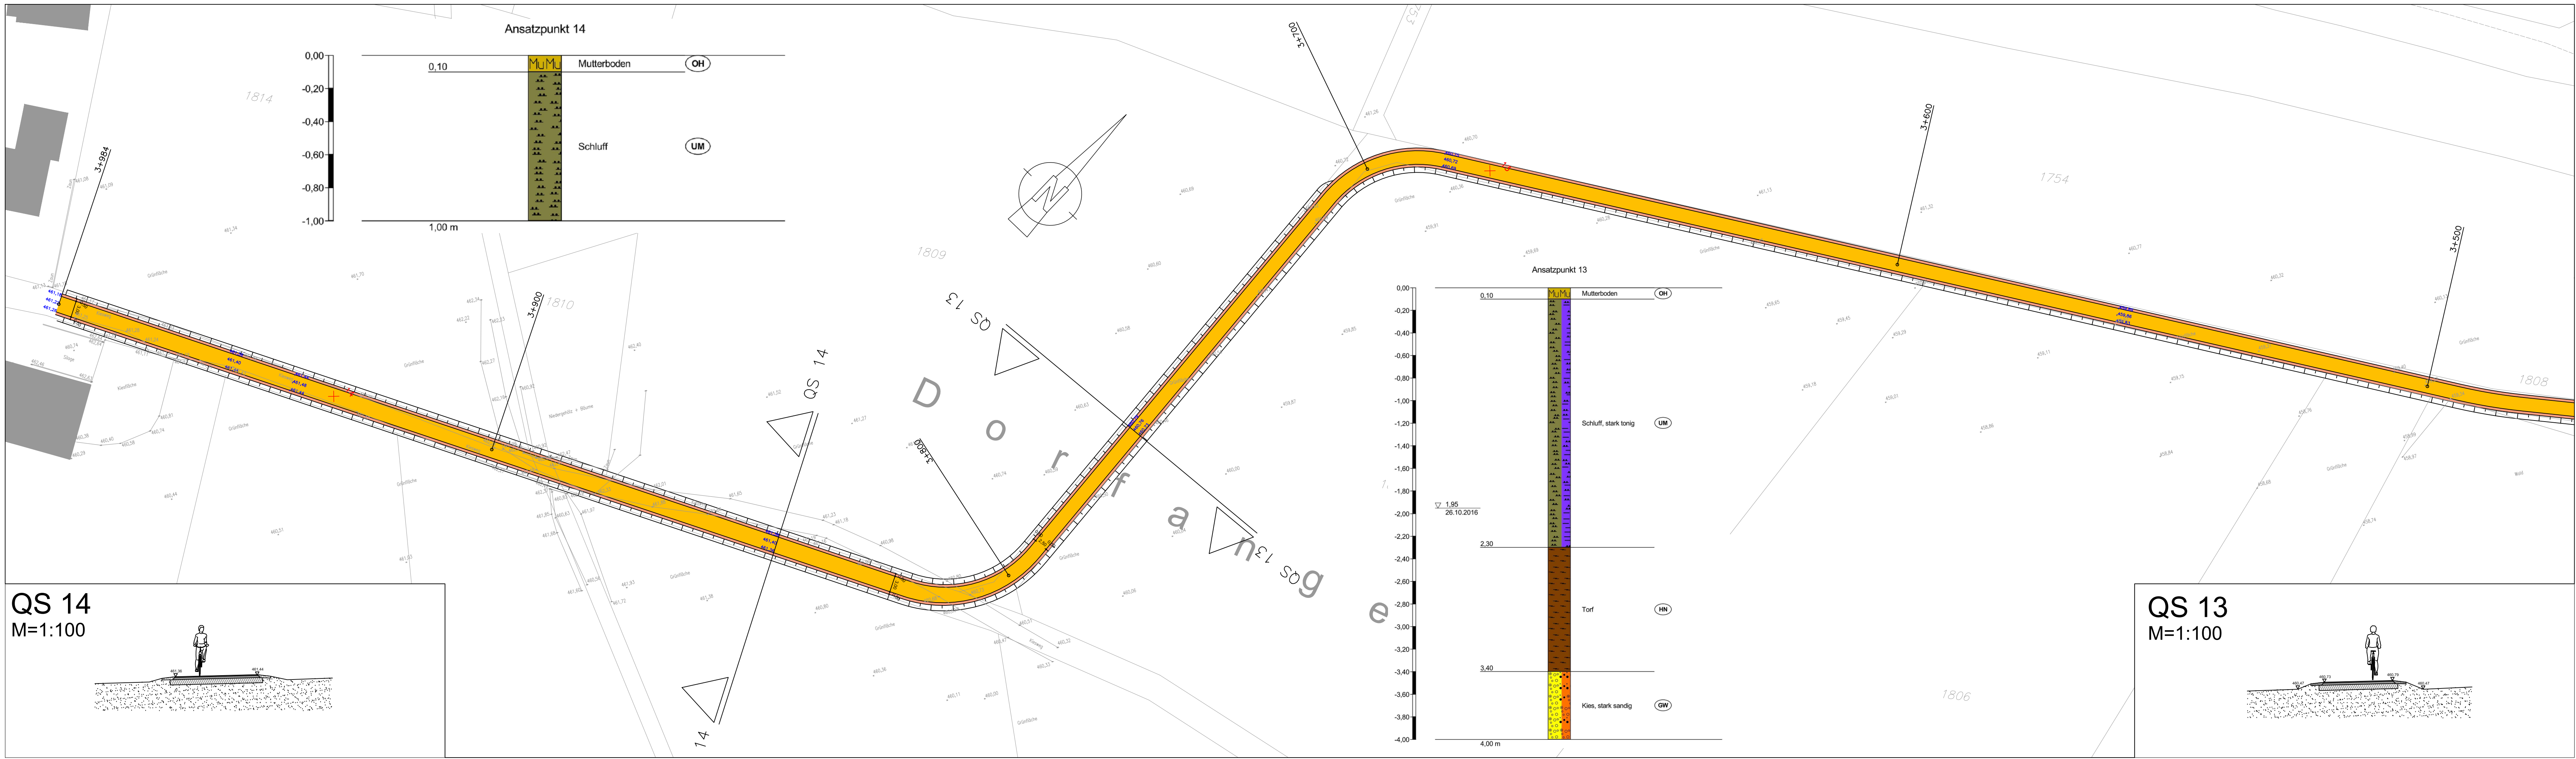

Legende

Asphaltfläche Geh- und Radweg

Bankette/Hydraulisch gebundene Oberfläche Geh- und Radweg

VORABZUG

Bauherr	Gemeinde Neufahrn Bahnhofsstraße 32, 85375 Neufahrn			
Projekt	Geh- und Radweg Freising - Fürholzen Feinuntersuchung Bereich Neufahrn			
Plannhalt	LAGEPLAN - TEIL 10			
Leistungsphase	Entwurfsplanung		Projekt Nr.	1466
Bearbeitet	Datum	Name	Plan Nr.	LP-1310
Gezeichnet	04.05.2016	Qh		
Geprüft	31.01.2020	Dv	Maßstab	1:500
Freigegeben	31.01.2020	Hd	Planformat	1160 / 297
Planverfasser	 SHP-Consult Ingenieurgesellschaft mbH Dom-Pedro-Str. 6 80637 München Telefon 089 / 512426-30 Telefax 089 / 512426-55			
Dat				