


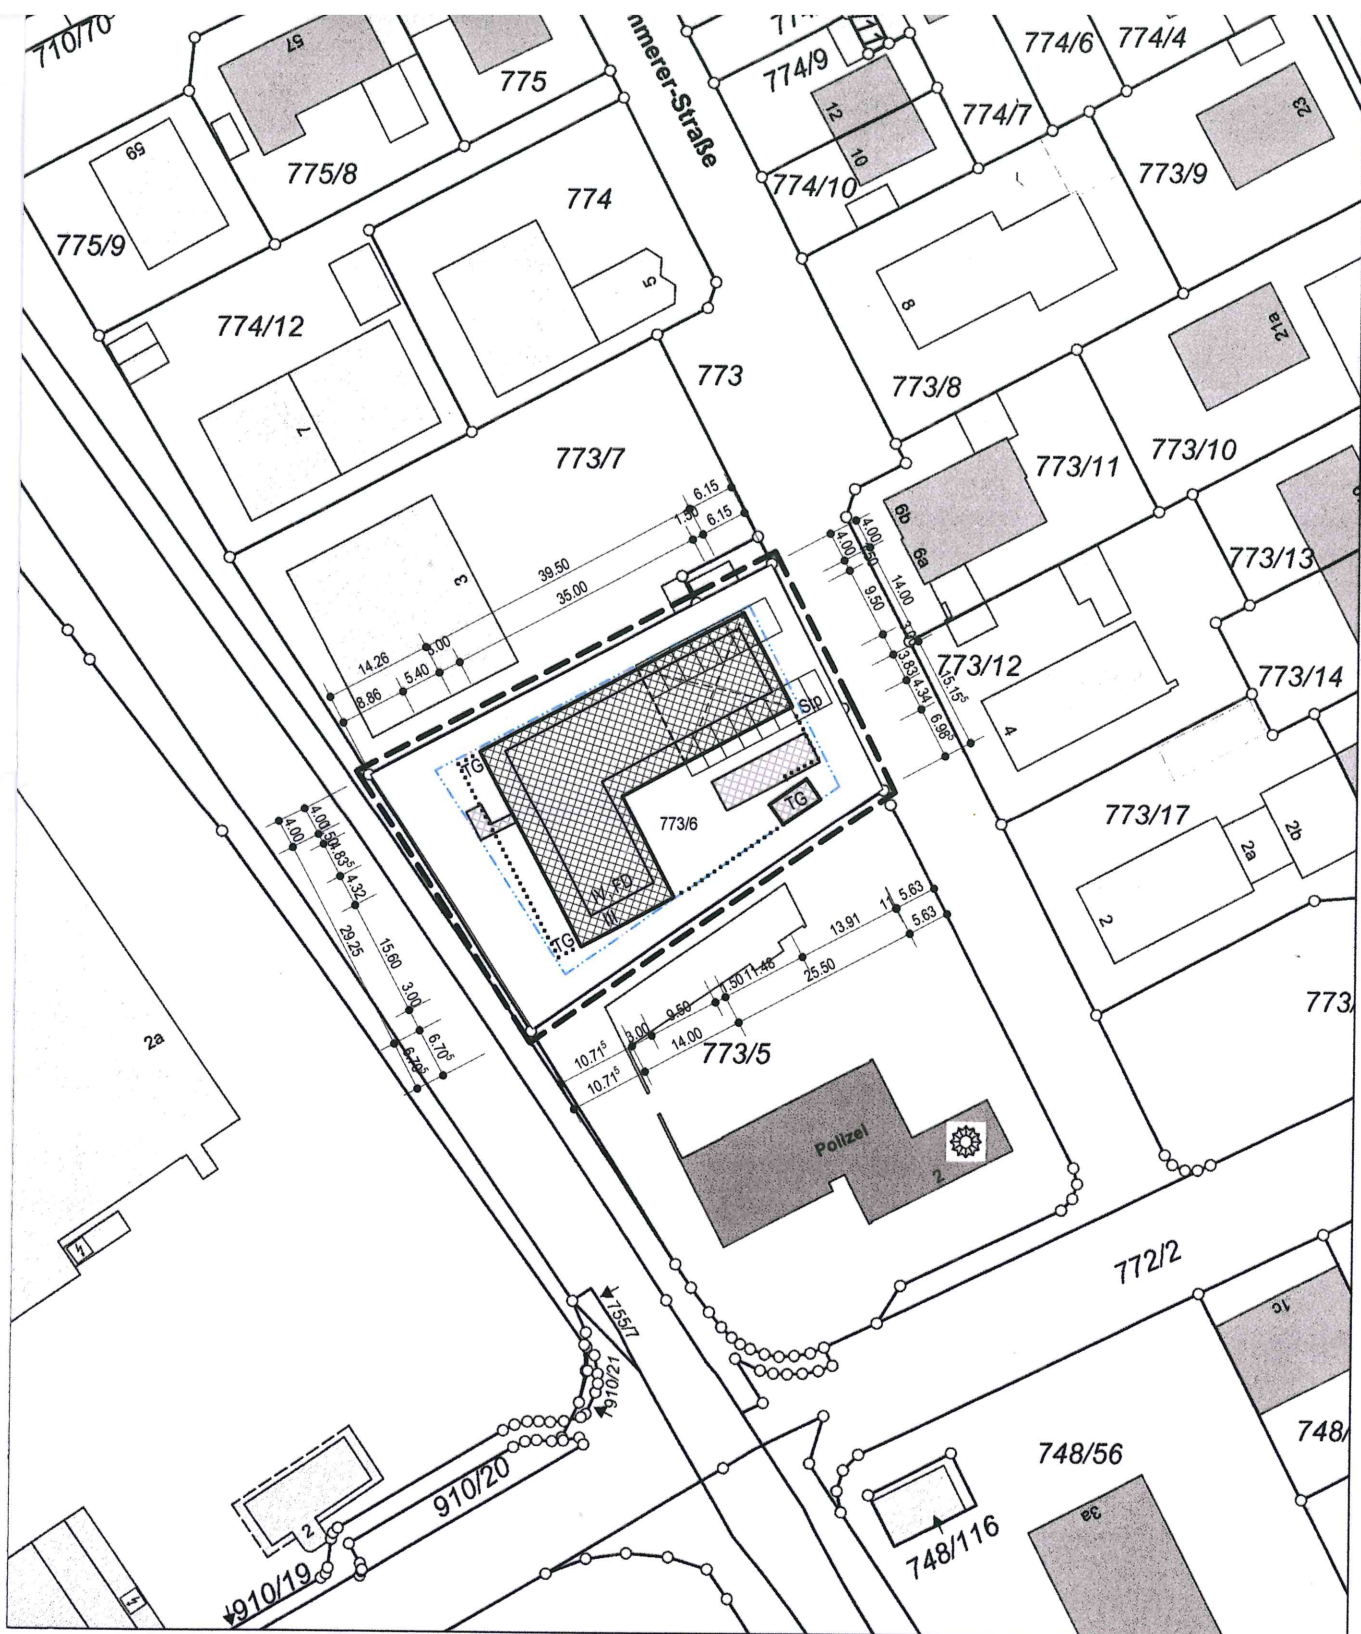

Lageplan

NACHBARN:

Fl.Nr.: 773/7

Wolfgang-Zimmerer-Str. 3

Fl.Nr.: 773/20