




Längsschnitt 1-1
1:50

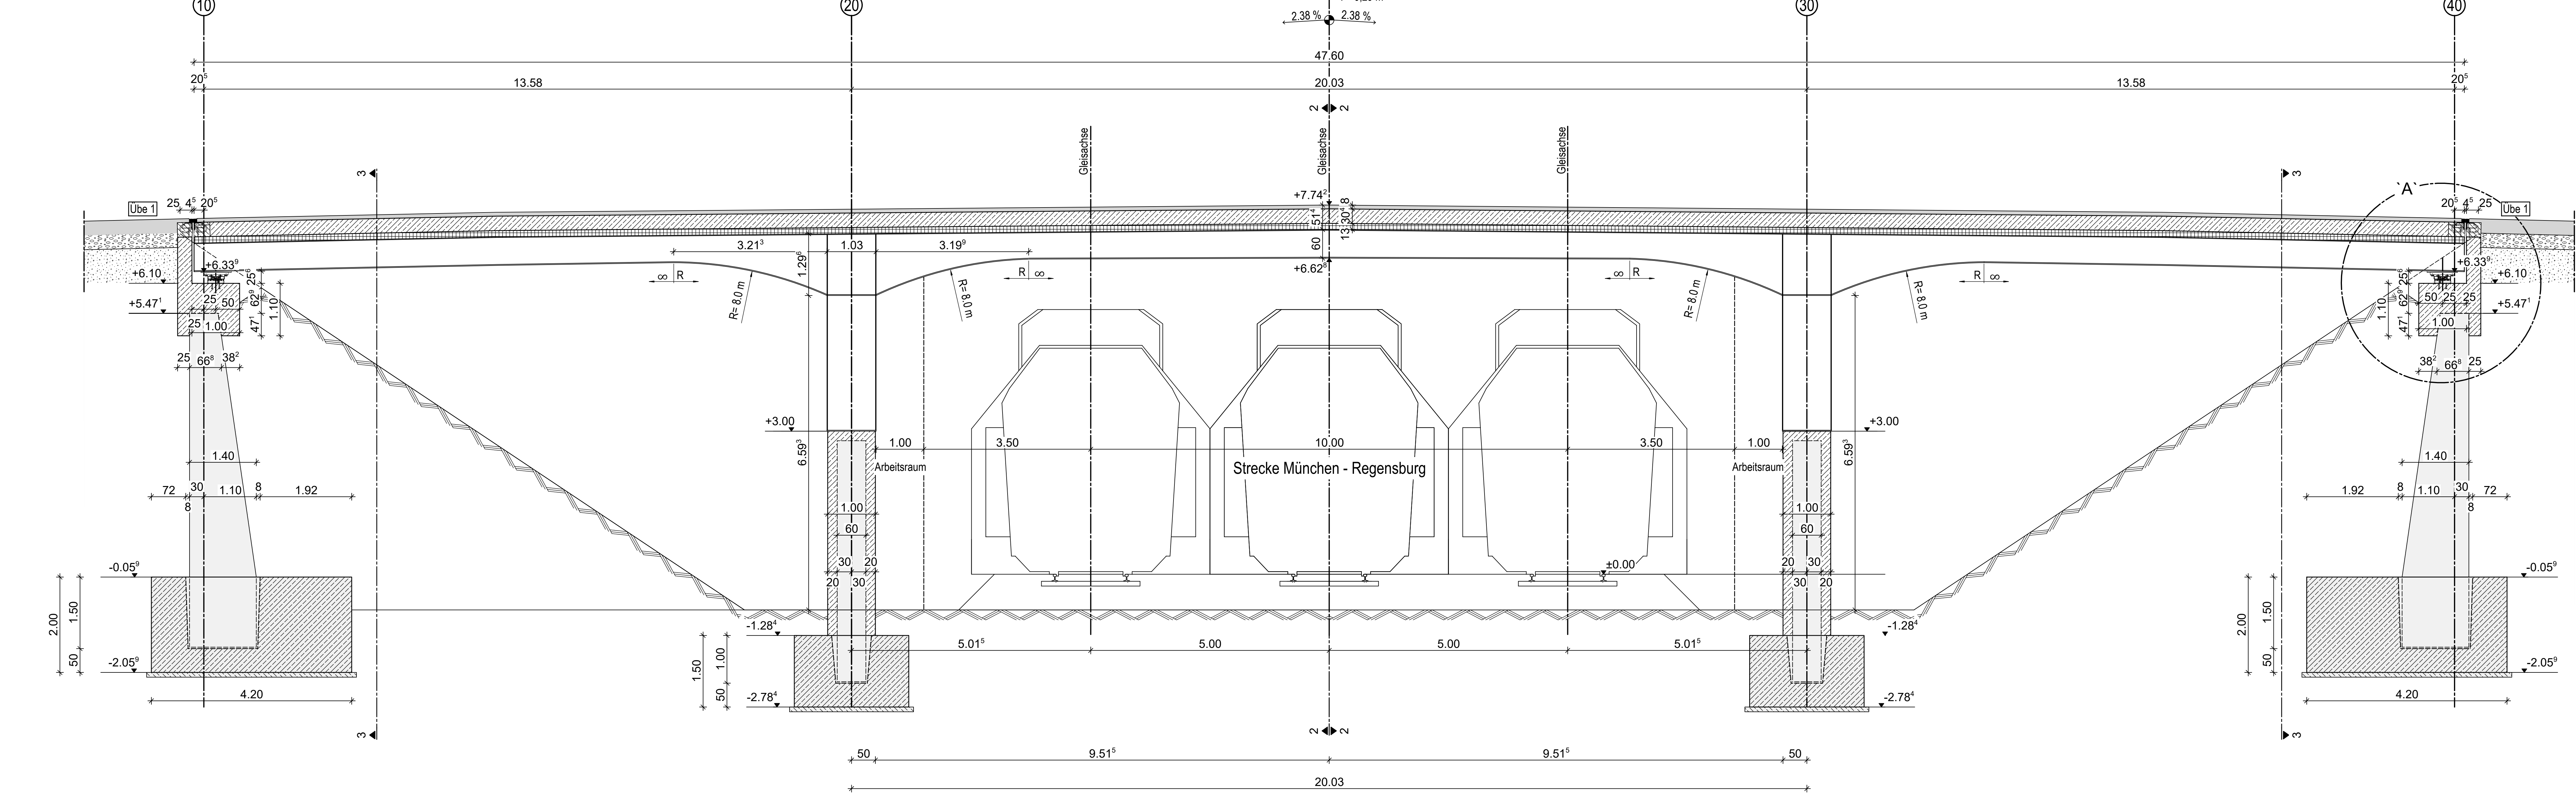


Querschnitt 2-2
1:50

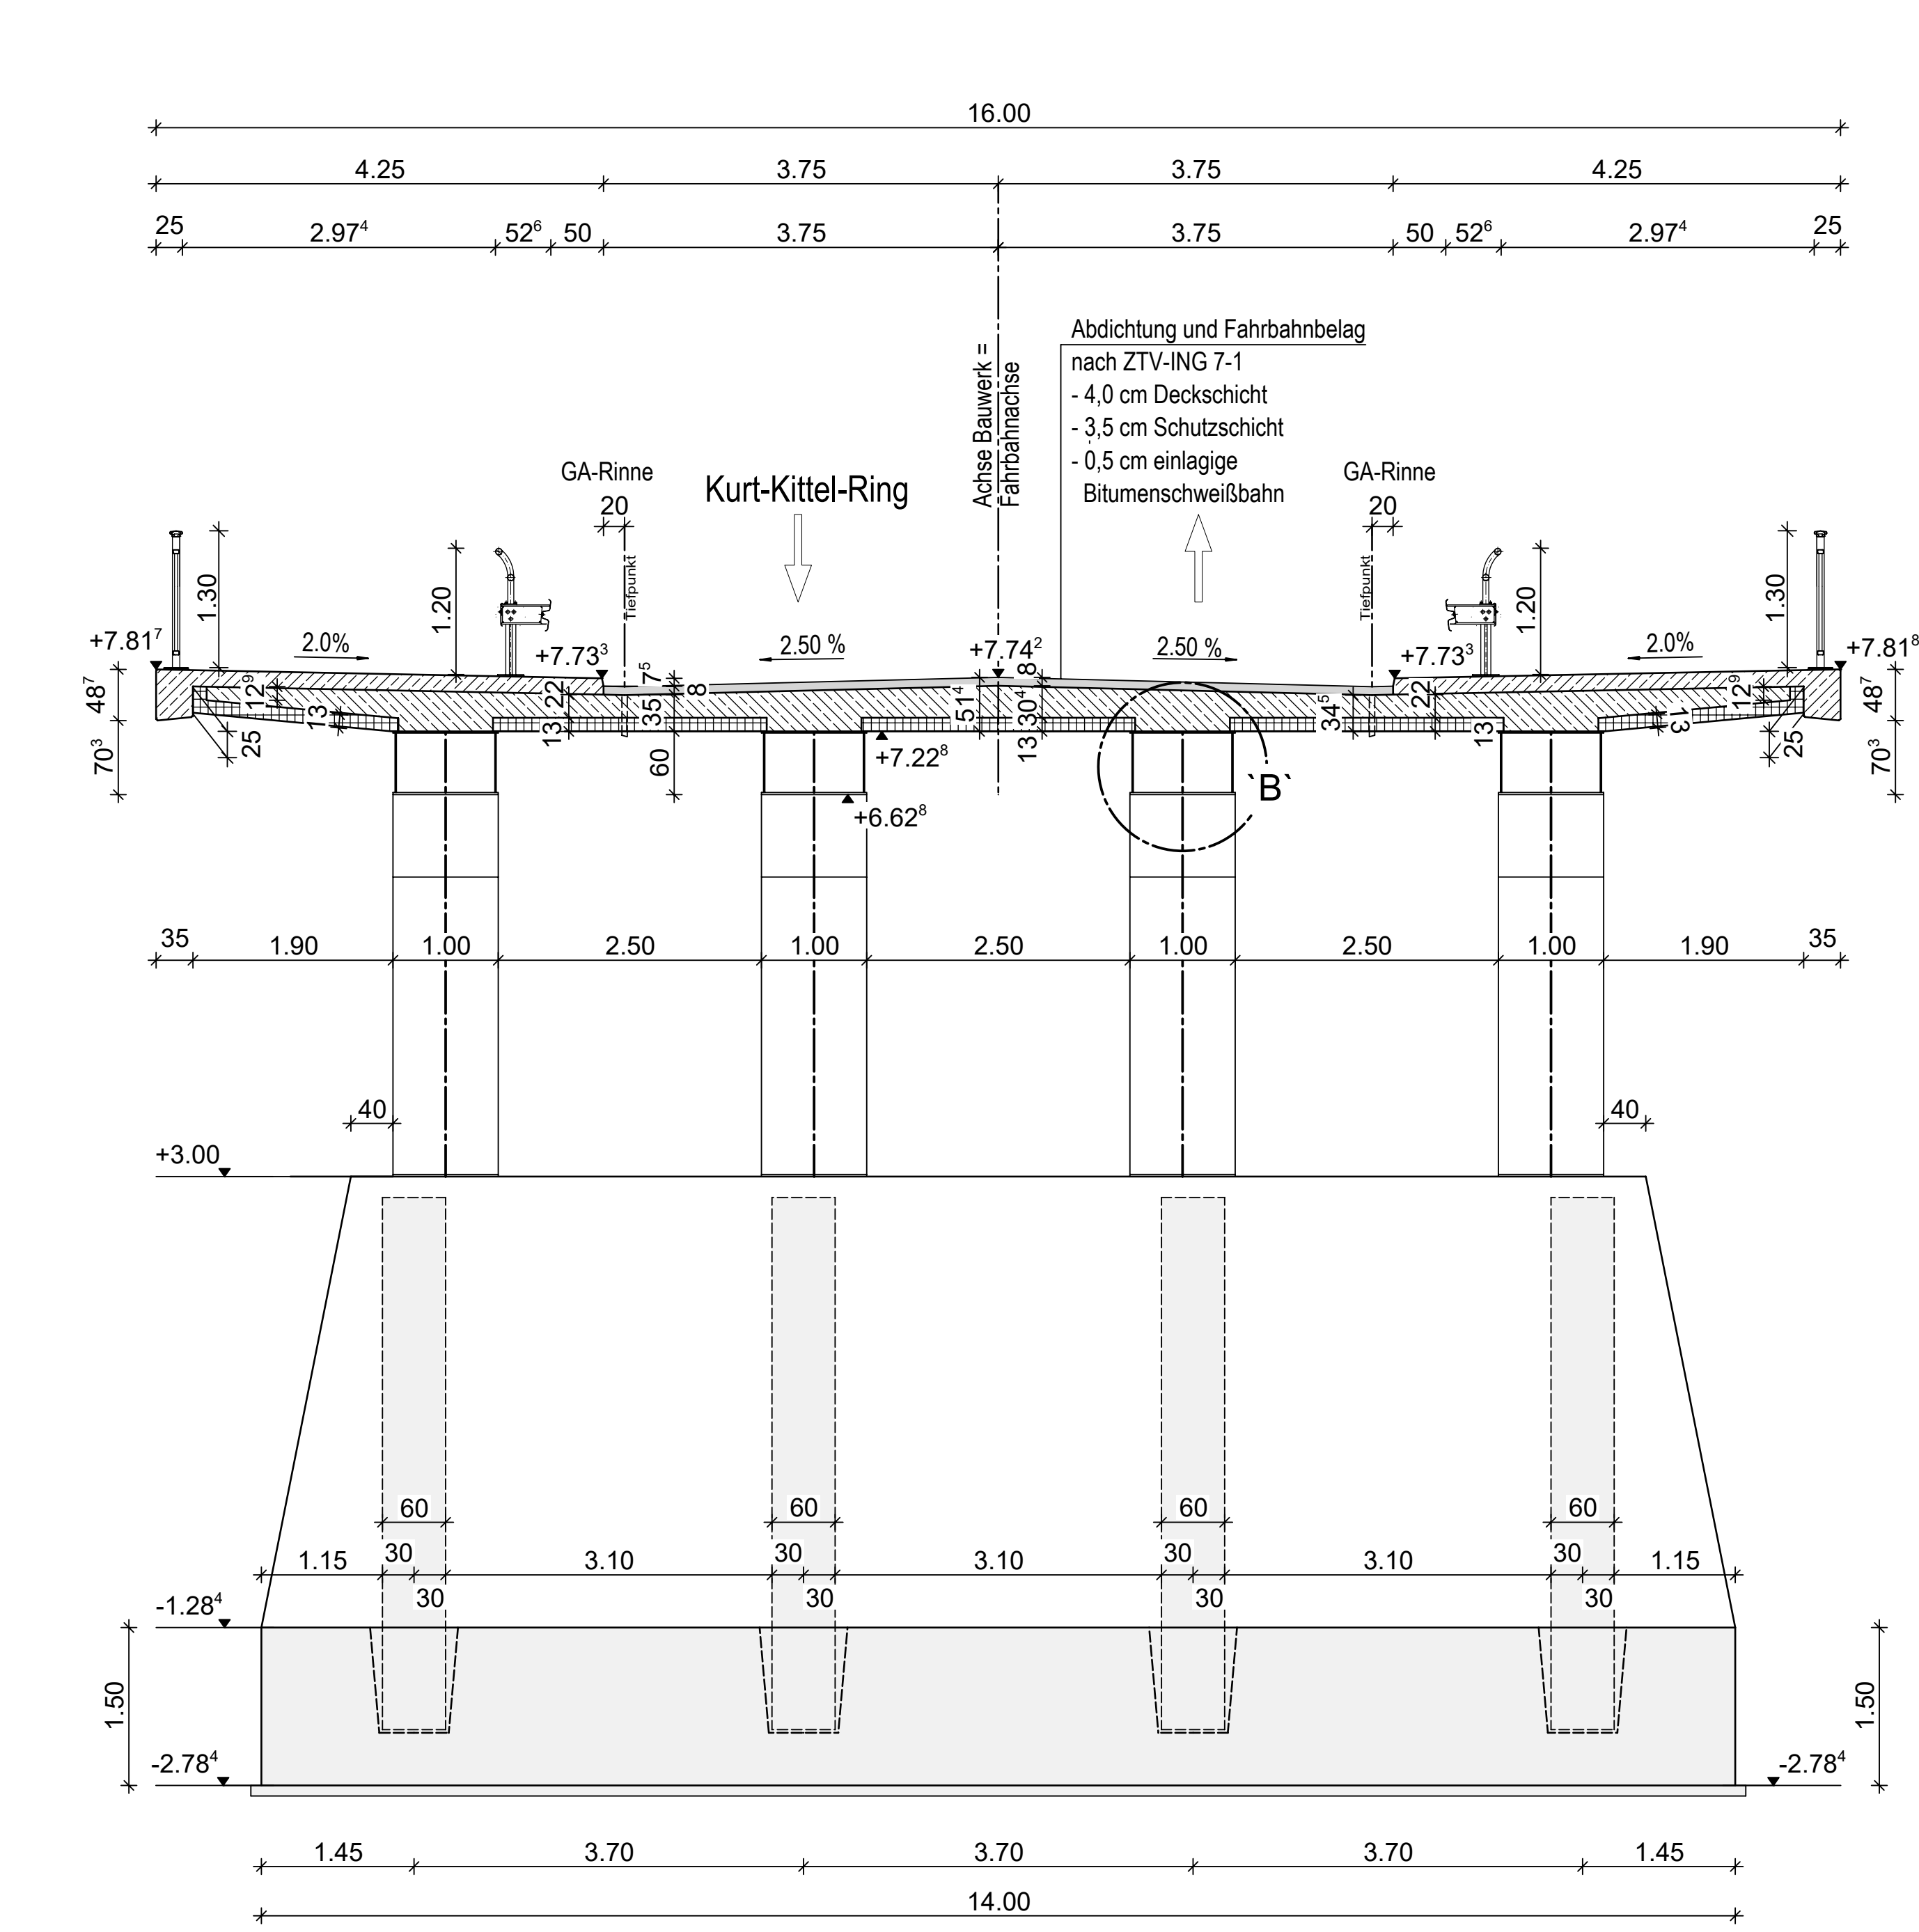


Querschnitt 3-3
1:50

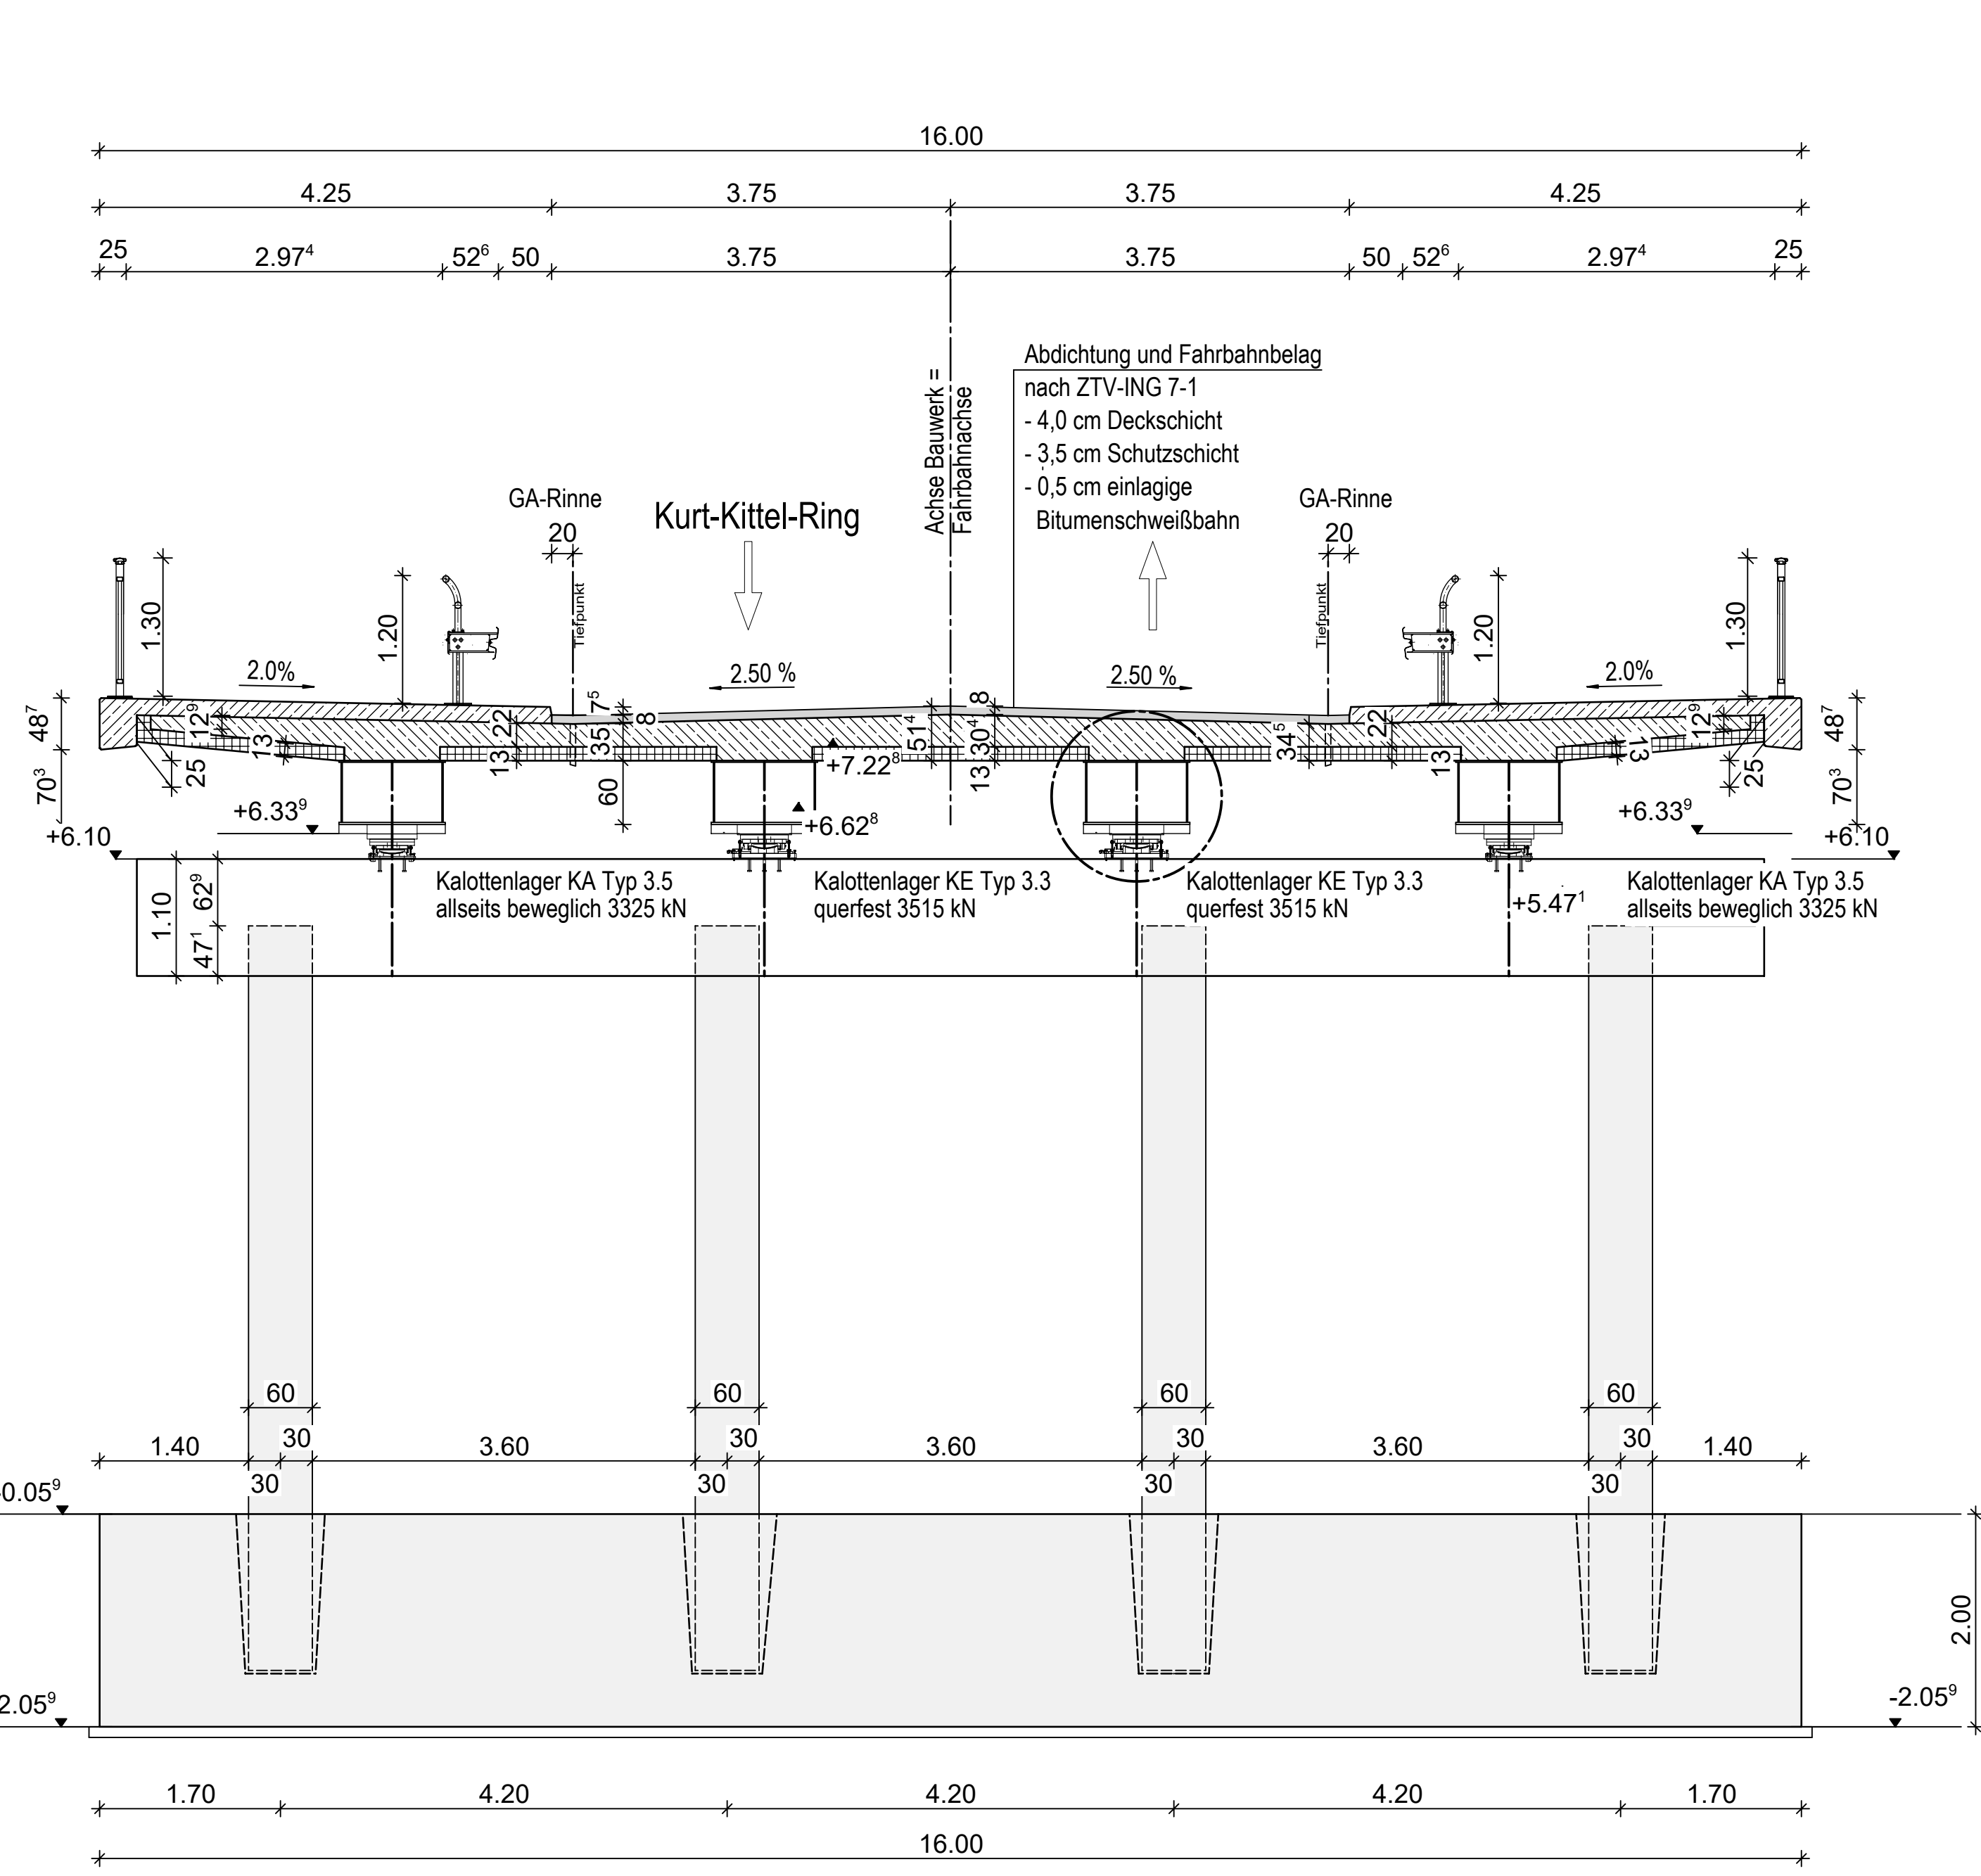

Detail `A`
1:25

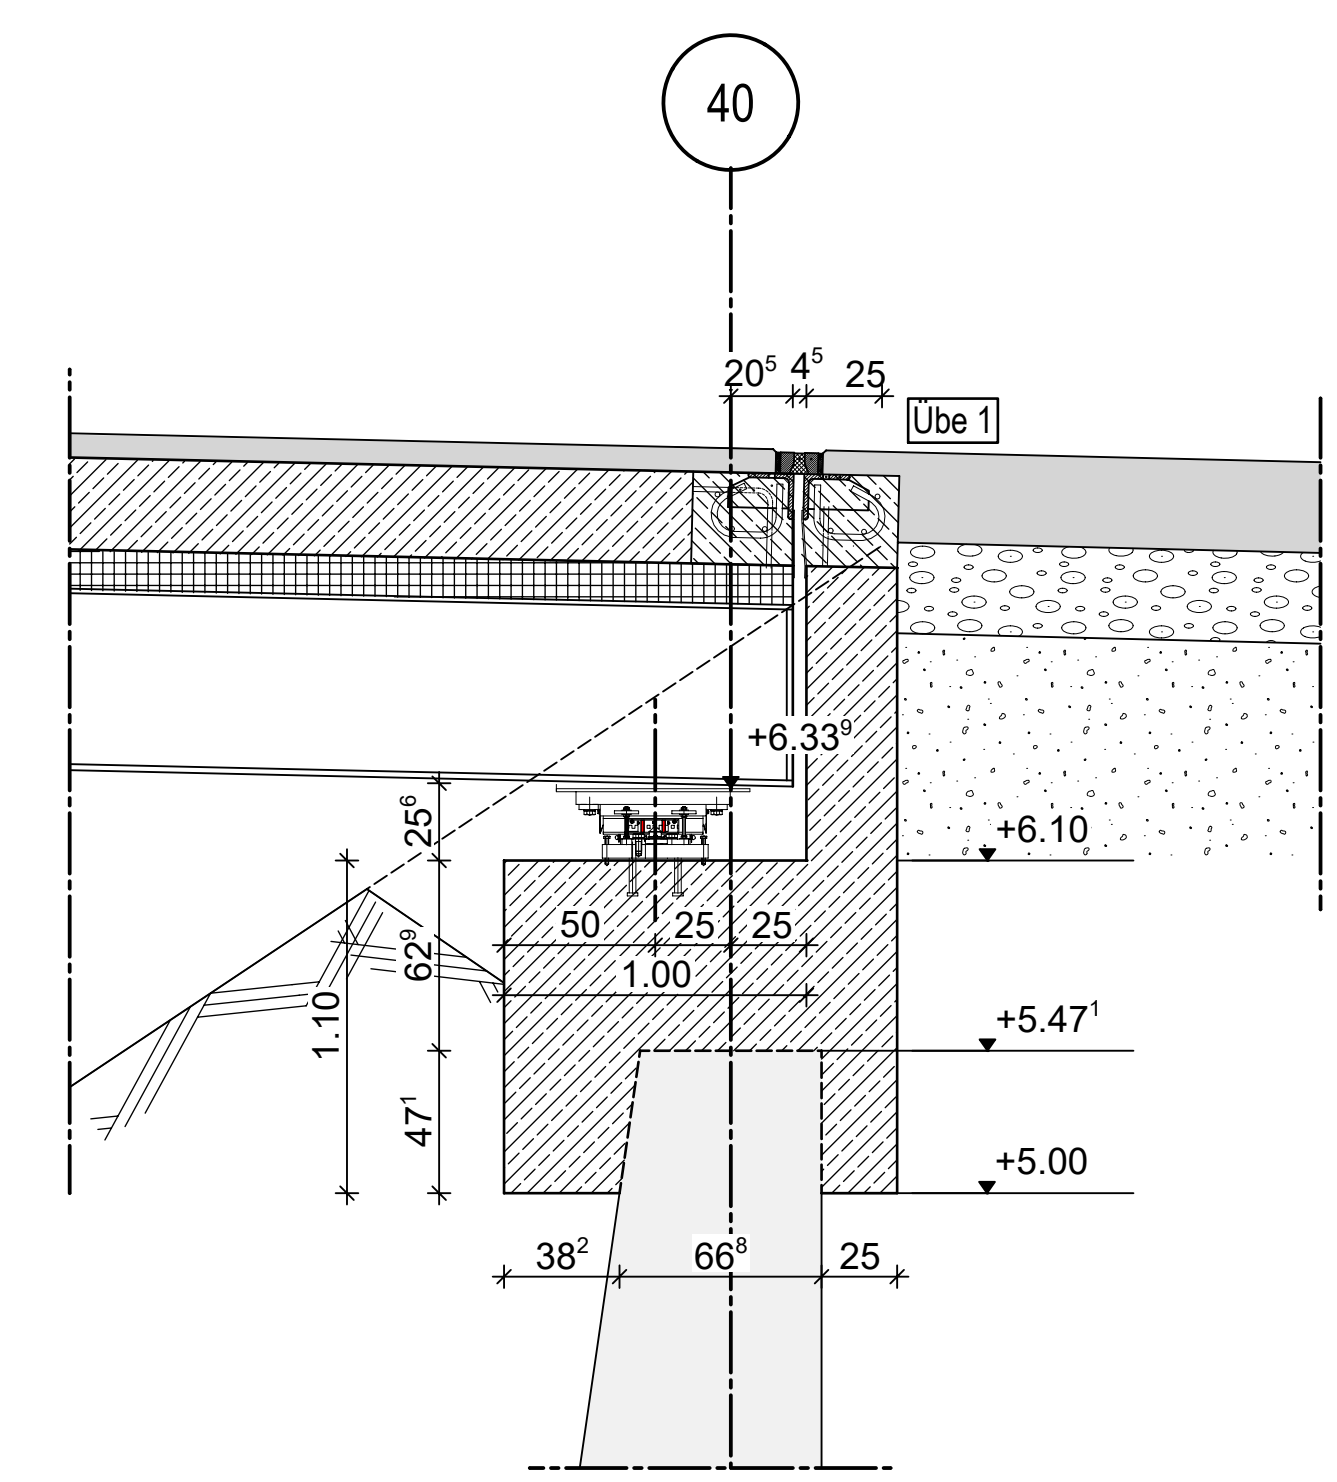

Detail `B`
1:25 alle Maße in mm

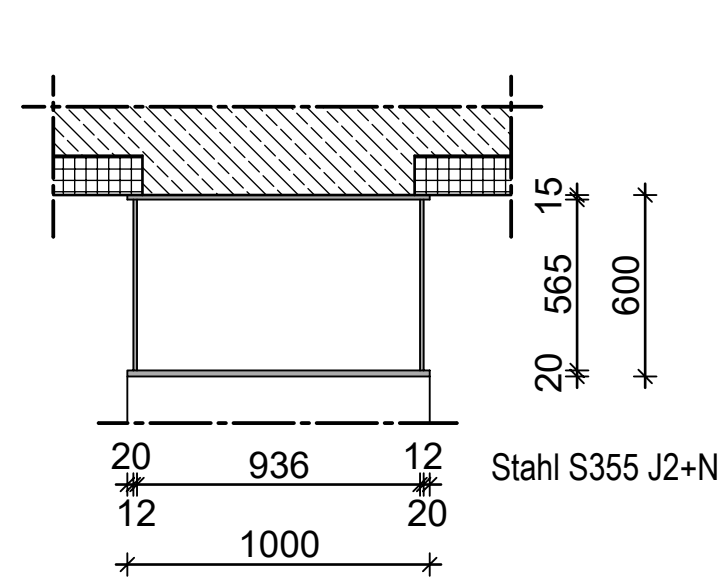

Planverfasser:		Projekt-Nr.: 21430010	
	OFFENBURG	STUTTGART	MÜNCHEN
	Bürostr. 24A	Corvettenstr. 2	Gartenweg 10
	71632 Offenburg	70563 Stuttgart	80687 München
	Telefon 07141 9155-10	Telefon 07141 9155-10	Telefon 089 541514-10
Gezeichnet:		Datum:	Zeichen:
d		28.05.21	HKBM
c		28.05.21	JS
b		28.05.21	HKBM
a			
		Unterlage:	
Straßenklasse und Nr.:		Blatt - Nr.:	
Streckenbezeichnung:		01	
Gemarkung:		Projekt - Nr.:	
Bauwerk / Baumaßnahme:		21430010	
Teilneubau der Brücke „Kurt-Kittel-Ring“ über die DB		Datum:	Zeichen:
Plandarstellung:		Vorplanung	
Vorplanung Längsschnitt und Querschnitt		V01	
Bauherr:		Prüfung:	
Die Gleichstellung dieses Planes mit den Prüfplänen des Prüfingenieurs sowie die Übernahme der Eintragungen des Auftraggebers wird bestätigt:			
München, den			