



Amt für Digitalisierung, Breitband und Vermessung
Freising

Domberg 20
85354 Freising


Auszug aus dem Liegenschaftskataster

Flurkarte 1 : 1000
zur Bauvorlage nach § 7 Abs. 1 BauVorIV
Erstellt am 07.04.2021

102/1
ng: Massenhausen

Gemeinde: Neufahrn b. Freising
Landkreis: Freising
Bezirk: Oberbayern

5355915

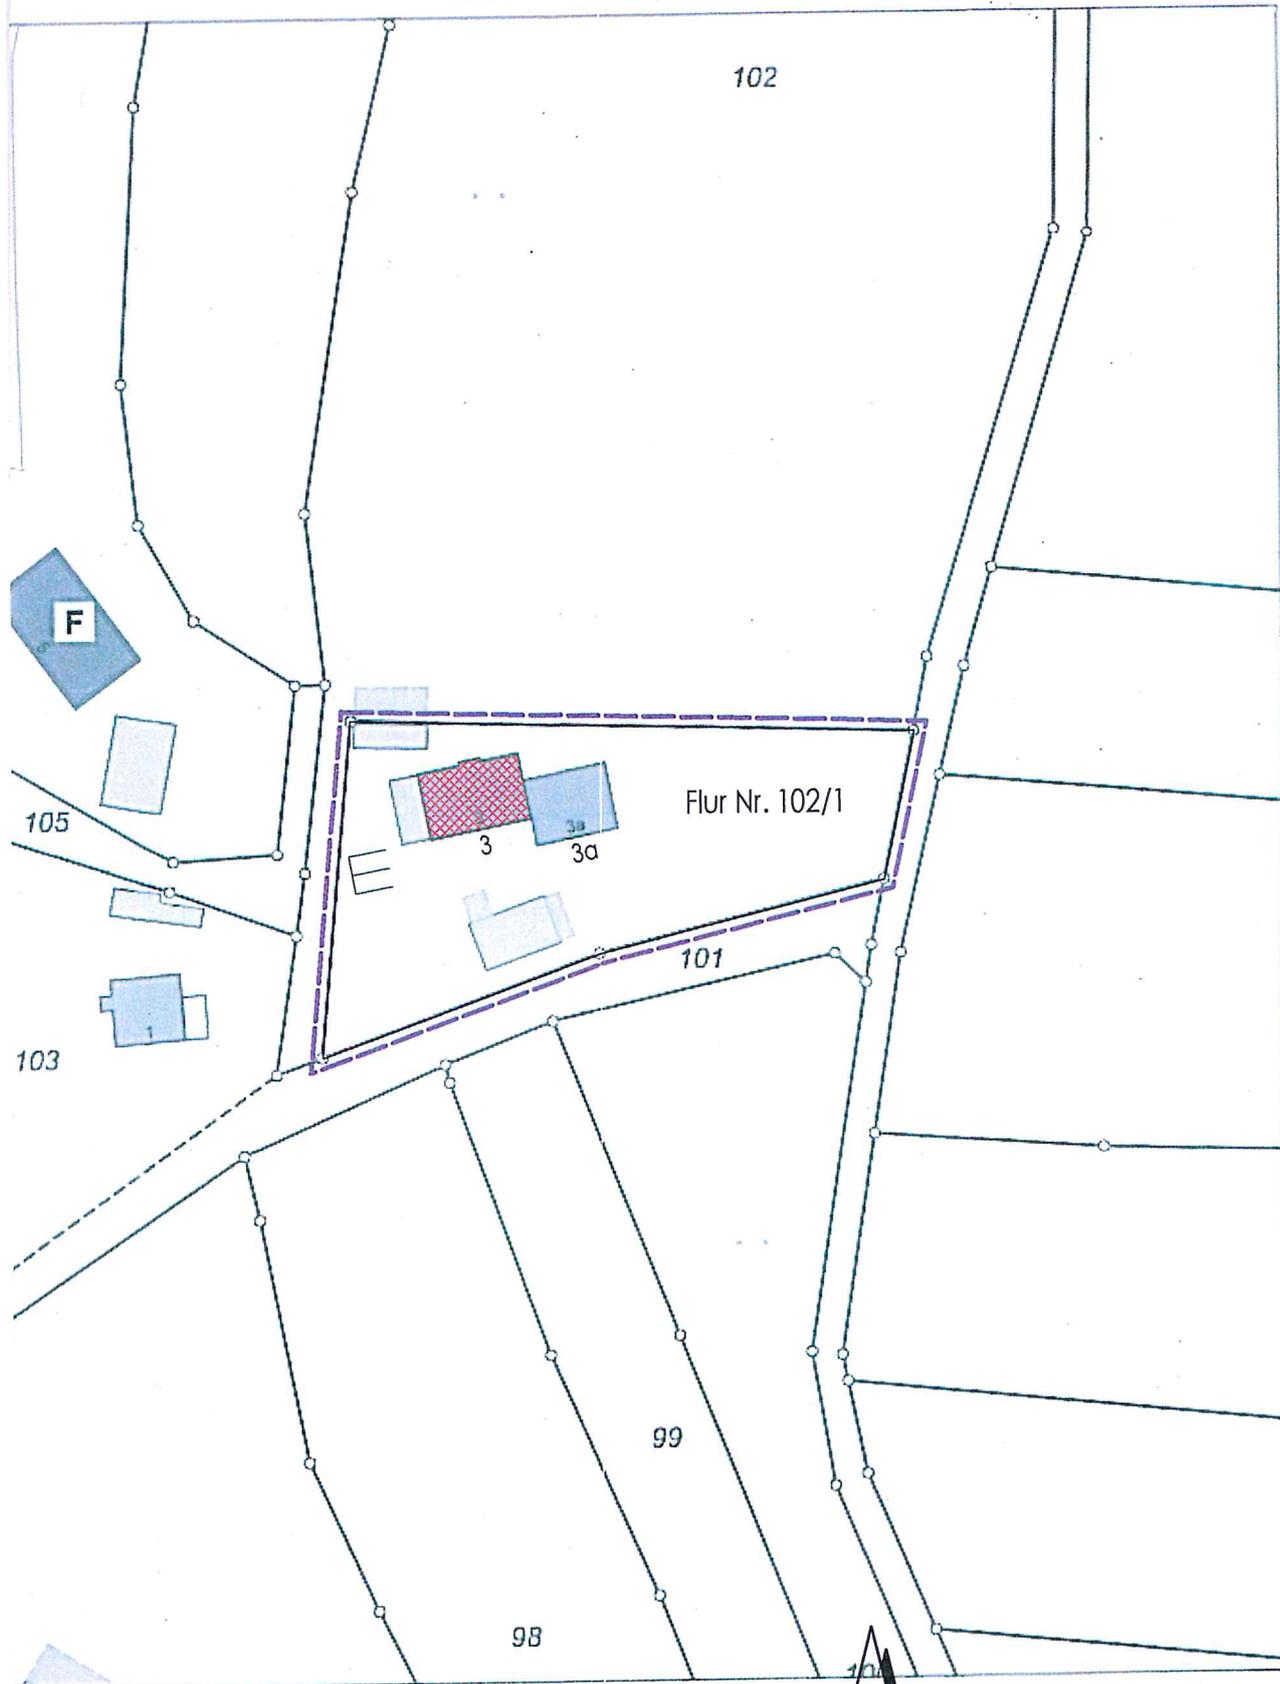

1:1000 0 10 20 30 Meter

Abbildung nur in analoger Form für den eigenen Gebrauch.
Abnahme nur bedingt geeignet.

Zeichen: mal



ABV Freising
Telefon 08161/53 91-0
Domberg 20
85354 Freising

Stempel und Unterschrift der abgebenden Stelle