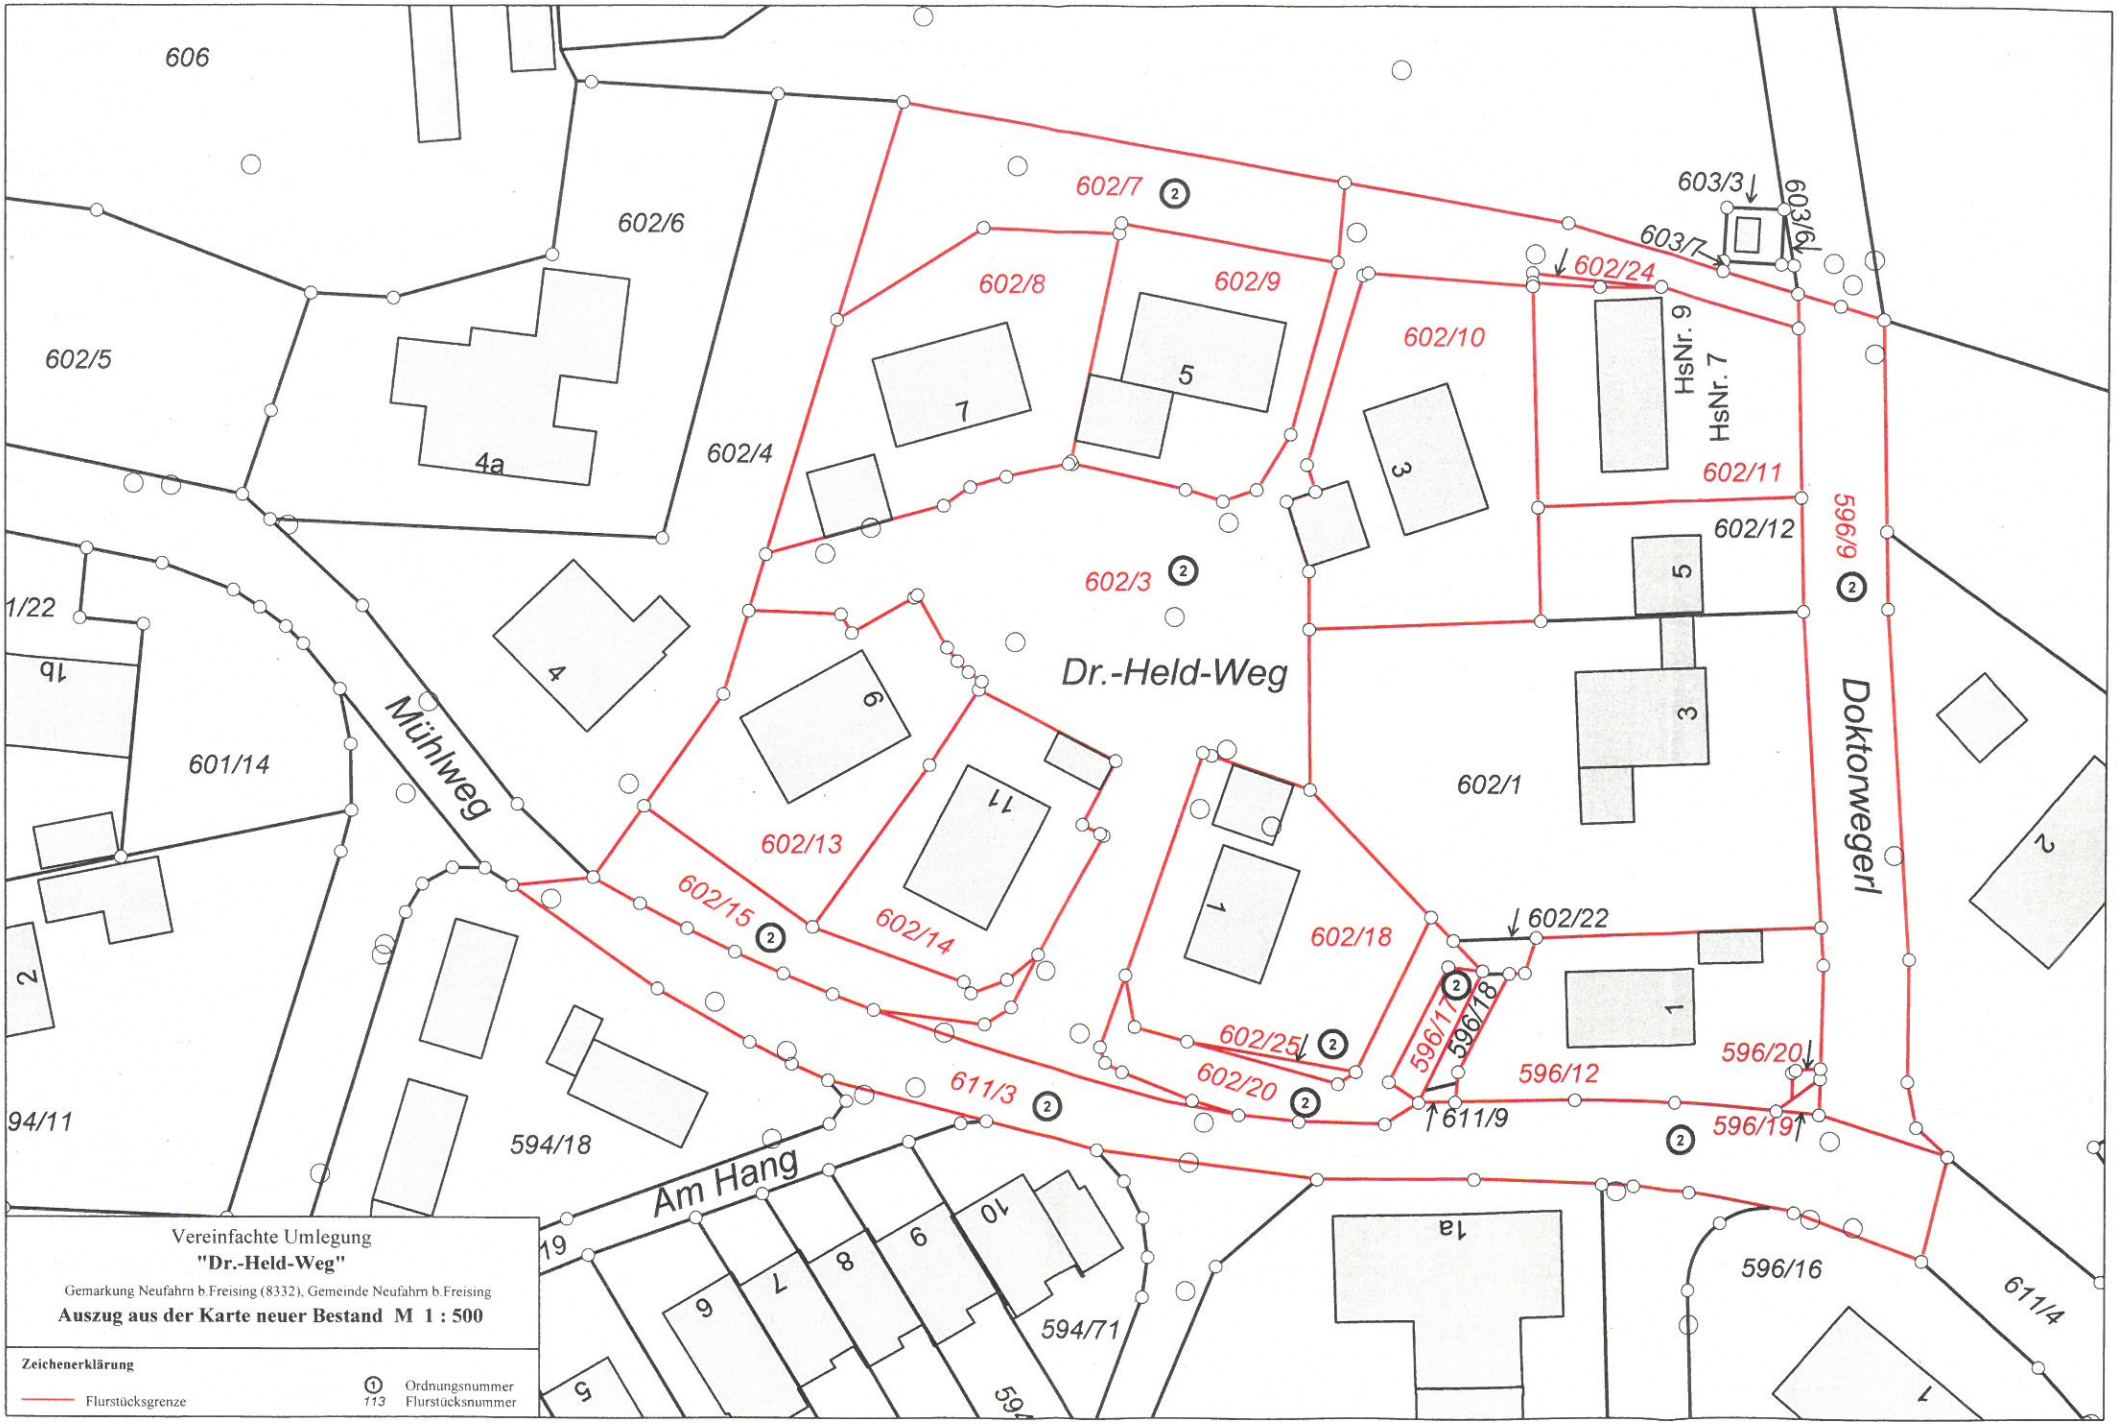
606
602/6
602/5
4a
602/4
602/7
602/8
602/9
602/10
602/11
602/12
602/3
602/1
602/13
602/14
602/15
602/18
602/20
602/22
602/24
602/25
603/3
603/6
603/7
596/9
596/12
596/16
596/17
596/18
596/19
596/20
611/3
611/9
611/4
HsNr. 9
HsNr. 7
Dr.-Held-Weg
Doktorwegerl
Mühlweg
Am Hang
601/14
594/18
594/71
1/22
94/11
19
Vereinfachte Umlegung
"Dr.-Held-Weg"
Gemarkung Neufahrn b.Freising (8332), Gemeinde Neufahrn b.Freising
Auszug aus der Karte neuer Bestand M 1 : 500
Zeichenerklärung
Flurstücksgrenze
Ordnungsnummer
113 Flurstücksnummer
M = 1 : 500
0
10
20 m