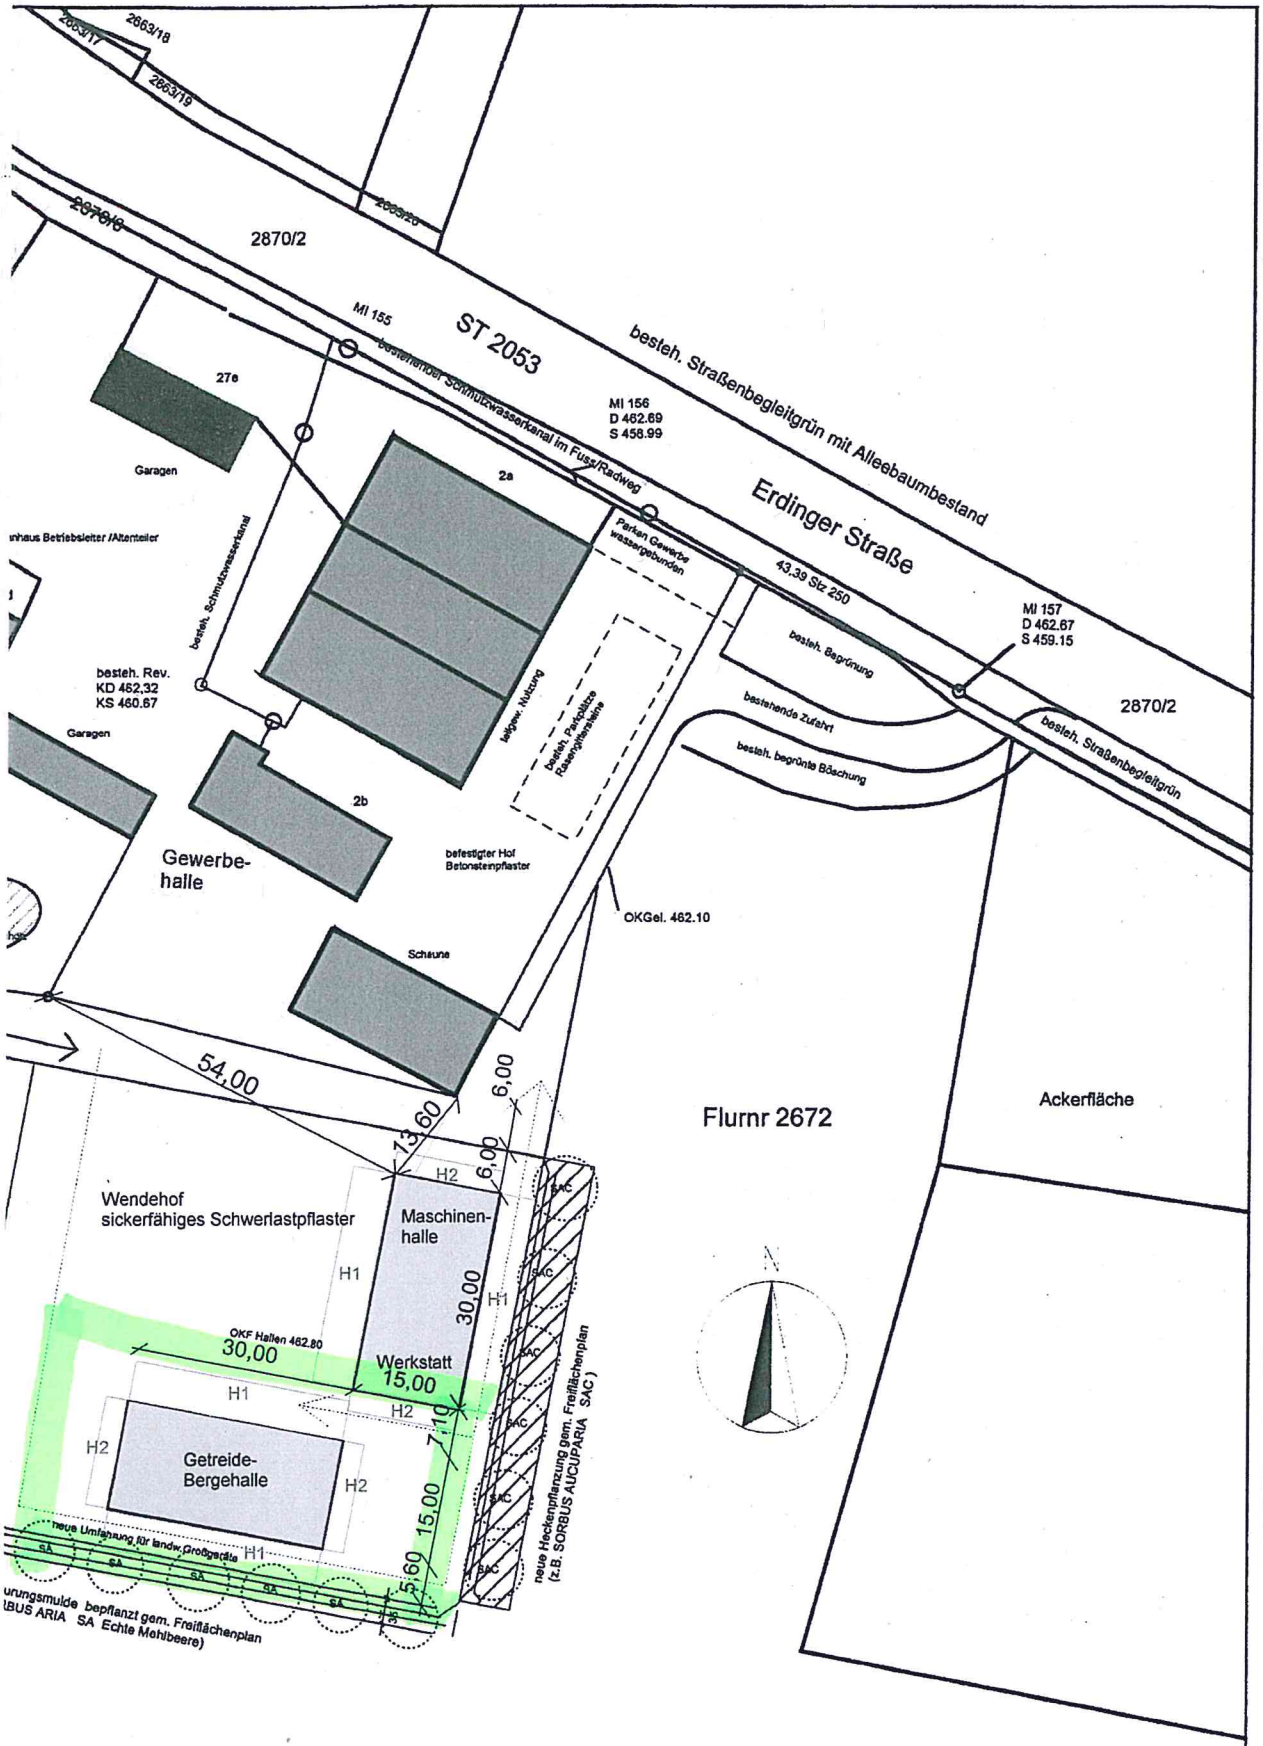

Lageplan-Tektur M 1 : 1000

vom 04.April 2007

10 20 30